

VAN MIERLO
CONTRACTSTUK

Woningtype: 3

Bouwnummer: ..

LEGENDA

■ Kopersopties verplaatst ■ Kopersopties nieuw

Disclaimer

De op de tekening opgenomen maten zijn indicatief, waaraan geen rechten ontleend kunnen worden.
De aangegeven positie van kopersopties (o.a. installaties, afzuigpunten, dakramen etc.) is onder voorbehoud van kleine wijzigingen tijdens de uitvoering.

VAN MIERLO

Paraaf klant:

Project:
De Kreken te Poeldijk,
fase 5

Onderdeel:
1,2m uitbouw


Datum:
14-02-2024

Projectnummer:
721016

1e wijz.: 2e wijz.: Laatste wijz.:

Schaal: 1 : 50 Pagina:

Datum:

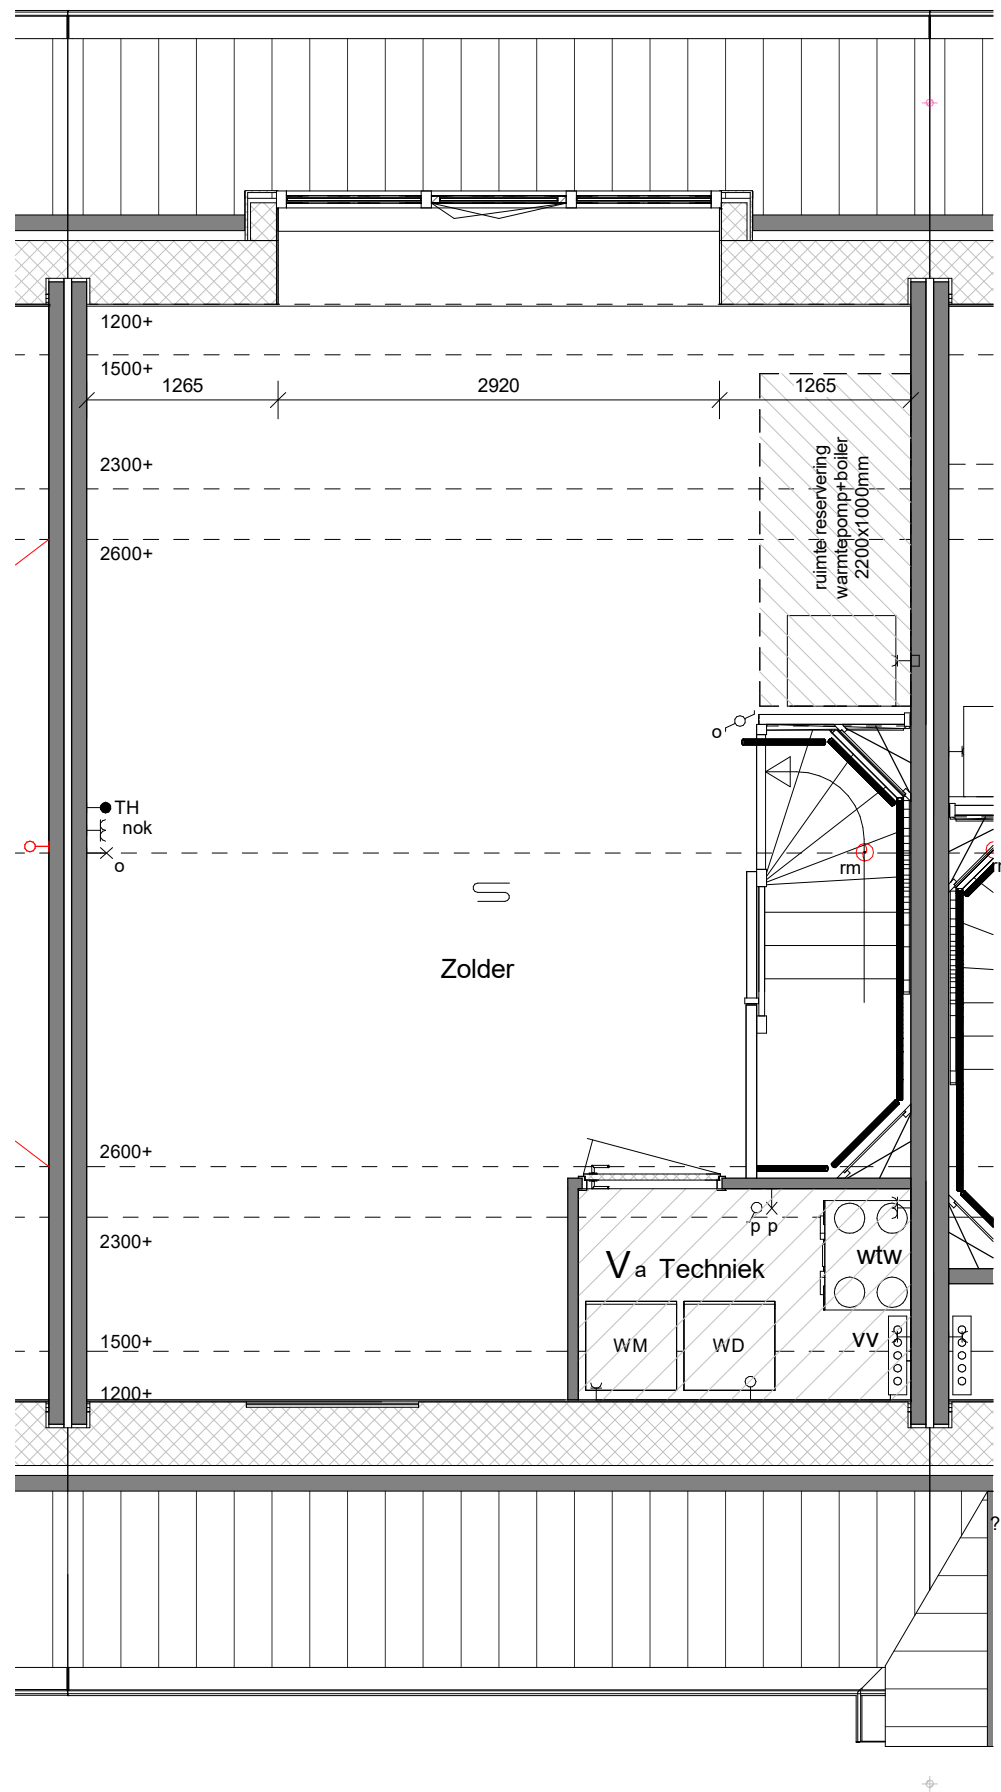

Woningtype: 3

Bouwnummer: ..

LEGENDA

- Kopersopties verplaatst
- Kopersopties nieuw

Disclaimer

De op de tekening opgenomen maten zijn indicatief, waaraan geen rechten ontleend kunnen worden.
De aangegeven positie van kopersopties (o.a. installaties, afzuigpunten, dakramen etc.) is onder voorbehoud van kleine wijzigingen tijdens de uitvoering.



Paraaf klant: ..

Project: De Kreken te Poeldijk, fase 5

Onderdeel: dakkapel 3m


Datum: 14-02-2024

Projectnummer: 721016

Datum: ..

1e wijz.: 2e wijz.: Laatste wijz.: ..

Schaal: 1 : 50 Pagina: ..

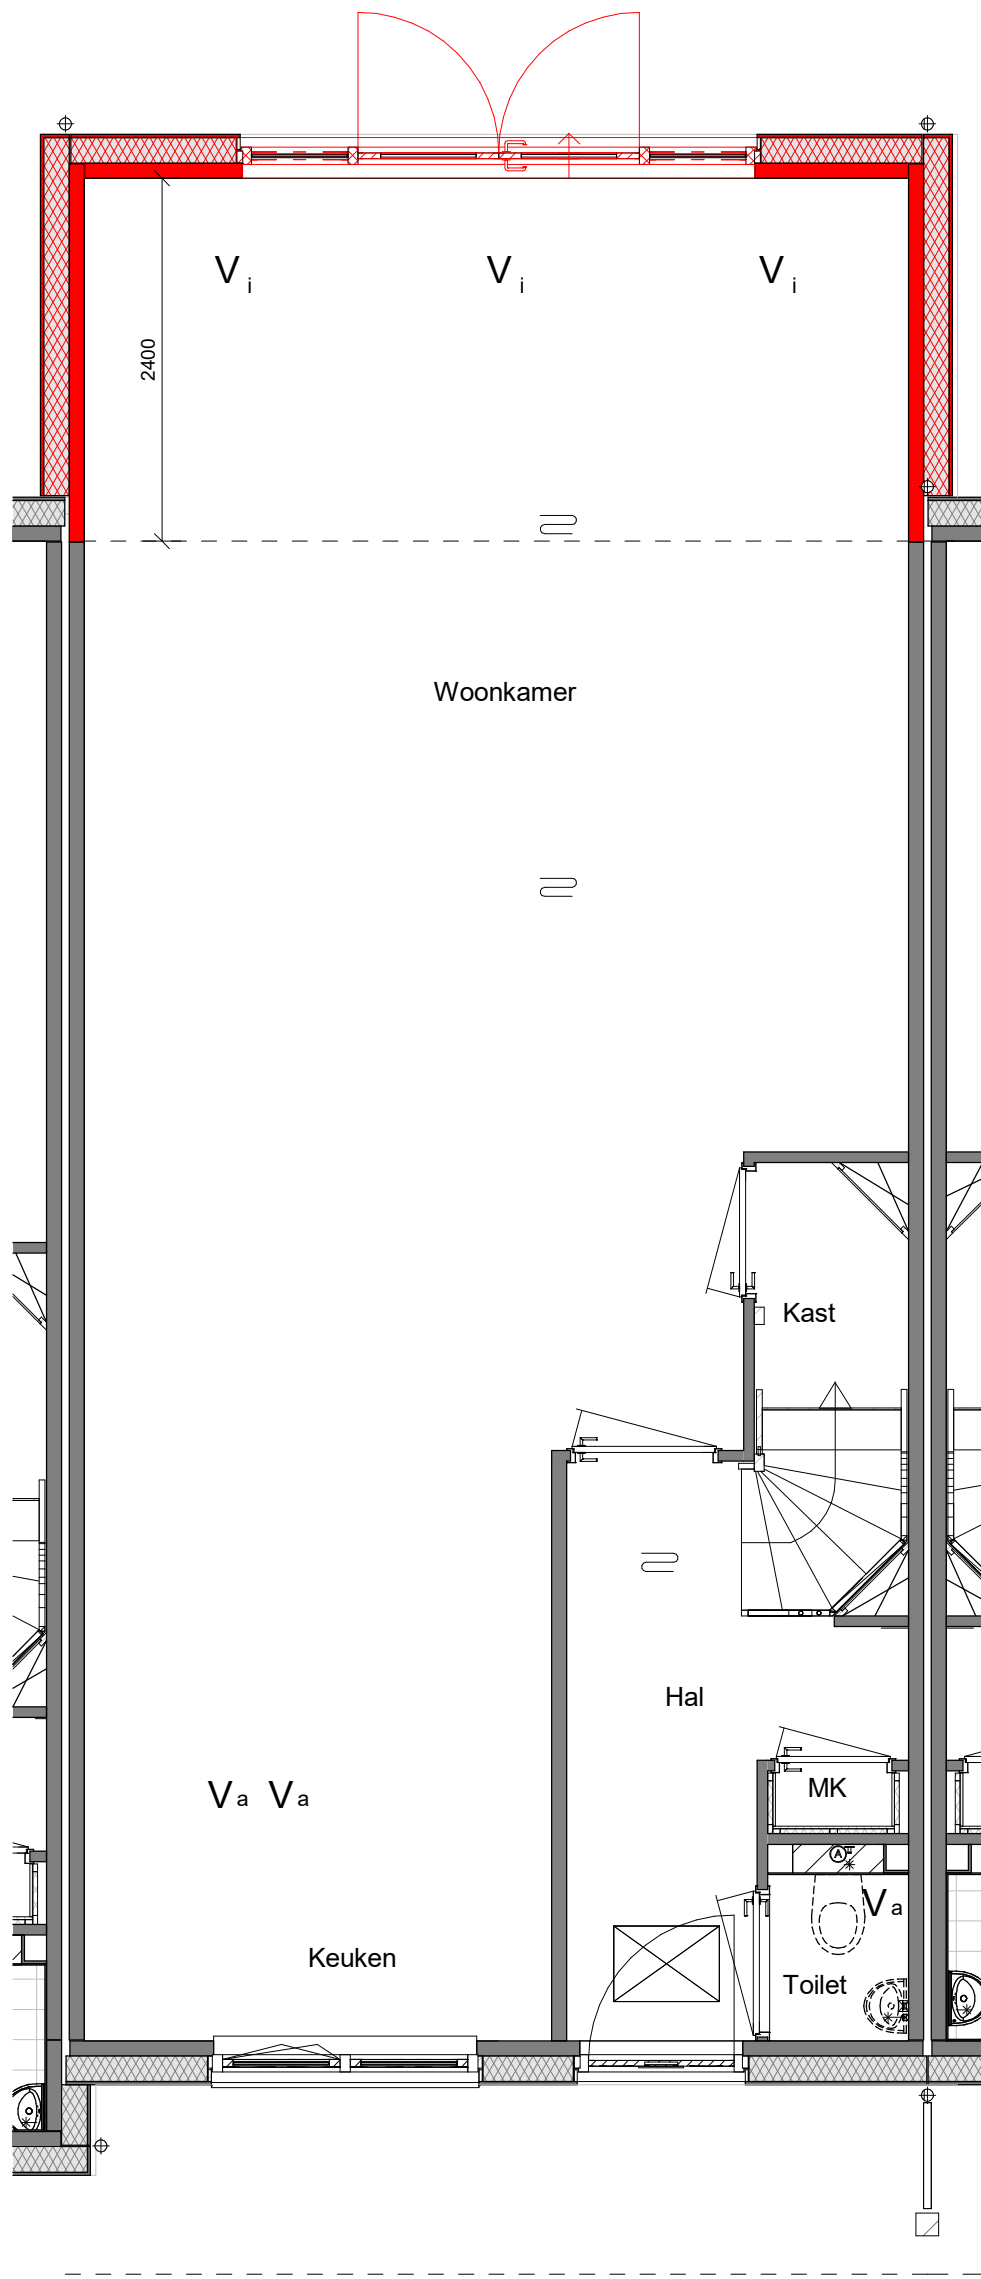

VAN MIERLO
CONTRACTSTUK

Woningtype: 3

Bouwnummer: ..

LEGENDA

■ Kopersopties verplaatst ■ Kopersopties nieuw

Disclaimer

De op de tekening opgenomen maten zijn indicatief, waaraan geen rechten ontleend kunnen worden.
De aangegeven positie van kopersopties (o.a. installaties, afzuigpunten, dakramen etc.) is onder voorbehoud van kleine wijzigingen tijdens de uitvoering.

VAN MIERLO

Paraaf klant:

Project:

De Kreken te Poeldijk,
fase 5

Onderdeel:

2,4m uitbouw

Datum:

14-02-2024

Projectnummer:

721016

Datum:

1e wijz.:

2e wijz.:

Laatste wijz.:

Schaal: 1 : 50

Pagina: