





Vooraanzicht (1:100)



Linkerzijanzicht (1:100)

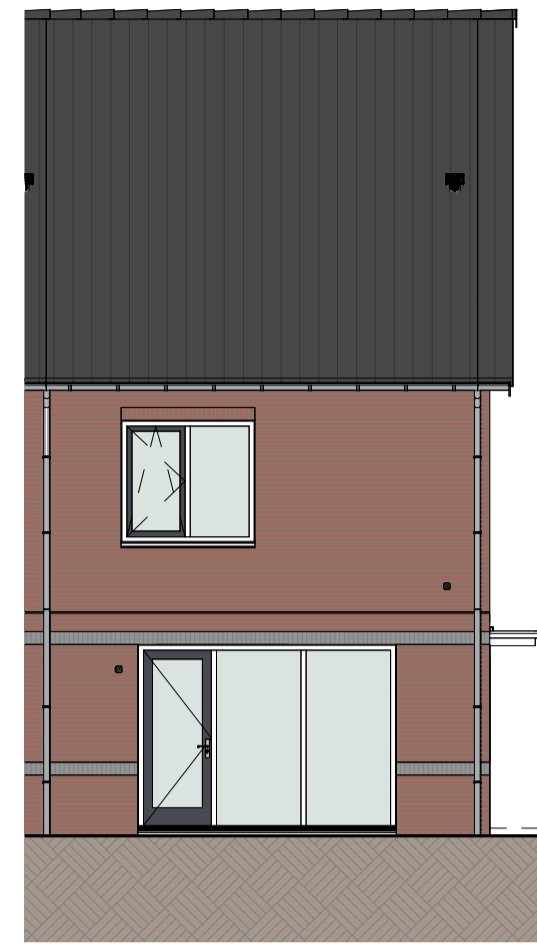

Achteranzicht (1:100)

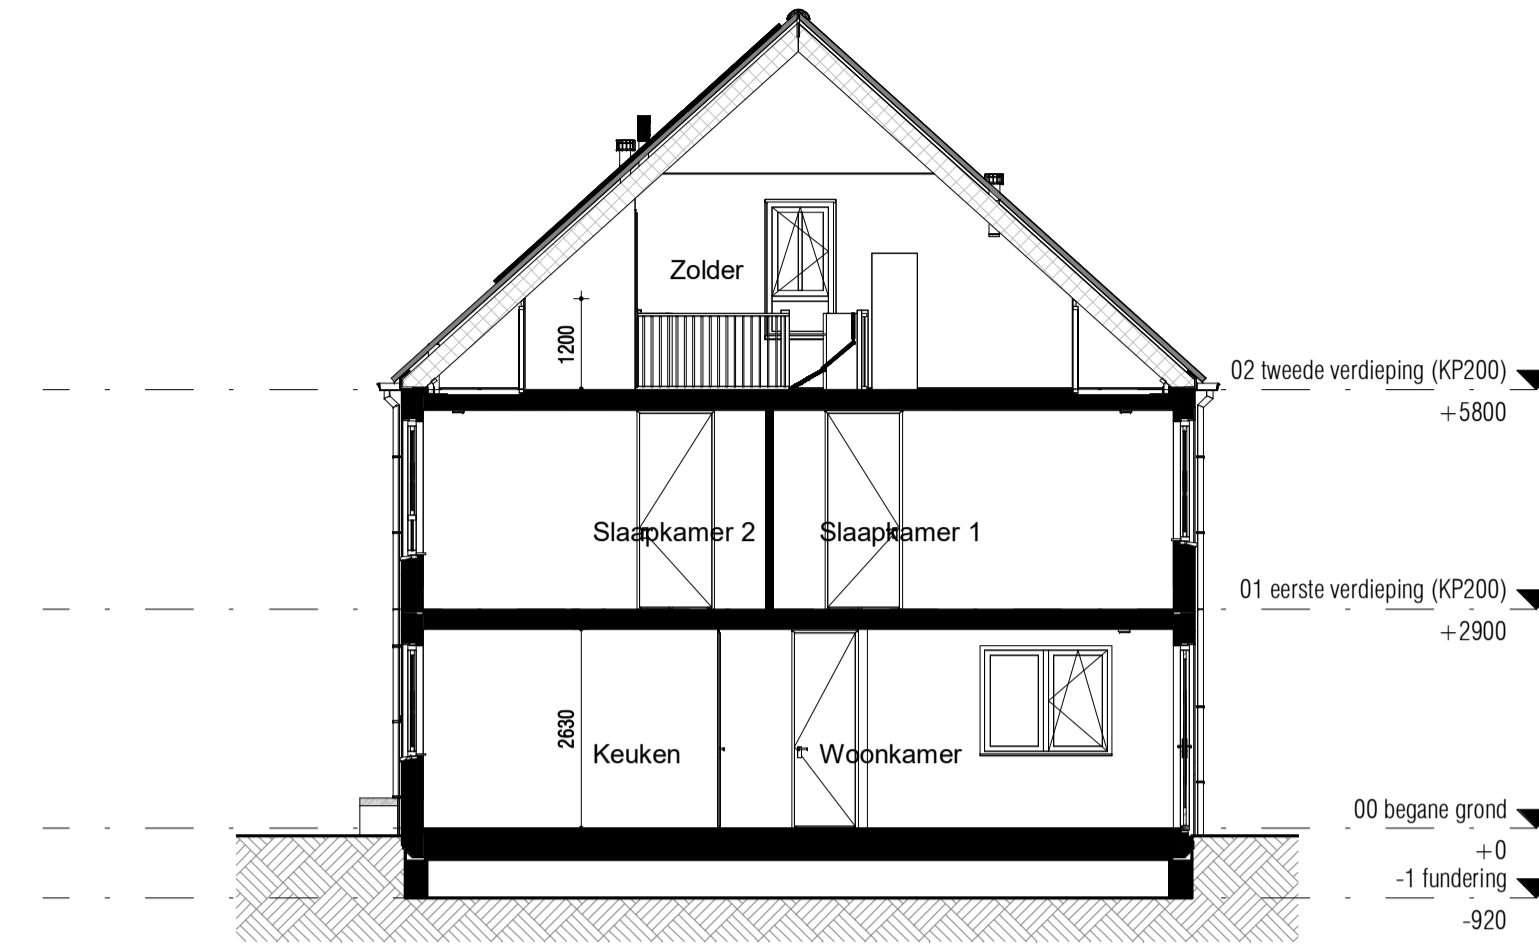

Doorsnede (1:100)

**RENVOL:**

**ALGEMEEN:**

- hoofdentree
- inspectieluik
- technische zone
- luifel

**Afkortingen installaties**

- bl boiler
- ca1 kabel aansluiting
- co2 elektrische radiator
- er elektrische radiator
- mv mechanische ventilatie
- th thermostaat
- vd verdeler
- wd wasdroger
- wm wasmachine
- LL loze leiding
- ca centraal aardpunt
- IL inspectieluik
- gd geluidswerende deur

**Installatie(s)**

- water aansluiting (w = warm / k = koud)
- hemelwaterafvoer (positie indicatief)
- CV-verdelers (is positie, uitvoering vlg TO)
- ventilatie-box
- ventilatie-inblaaspunt
- ventilatie-afzuigpunt
- elektrische radiator
- vloerverwarming
- opstelplaats WM / WD


**Hoogtes (in geval van toepassing)**

**Omschrijving**


- wandcontactdozen verblijfsruimten
- Loze of bedrade leiding(en) data verblijfsruimten
- Schakelmateriaal
- Kamerthermostaat / co2
- Wandlichtpunten

**Hoogte (circa)**


- 300 + wandcontactdozen verblijfsruimten
- 300 + Loze of bedrade leiding(en) data verblijfsruimten
- 1050 + Schakelmateriaal
- 1500 + Kamerthermostaat / co2
- 2100 + Wandlichtpunten
- enkelpolige schakelaar
- serieschakelaar
- wisselschakelaar
- enkelvoudige wandcontactdoos
- dubbelvoudige wandcontactdoos
- wasmachine aansluiting, enkelvoudige wandcontactdoos
- koudwater en rioolaansluiting
- bedrade aansluiting tbv. wandcontactdoos wasdroger
- enkelvoudige wandcontactdoos tbv. vloerverwarmingsverdeler
- bedrade aansluiting tbv. kamerthermostaat
- CO2 censor
- loze leiding tbv. DATA / NTB
- schel, hoogte: 2300+vl
- beldrukker, hoogte: 1200+vl
- rookmelder tegen plafond
- rookmelder tegen wand
- plafond lichtpunt / centraaldoos inbouw
- wand lichtpunt, hoogte: 2100+vl
- bedrade aansluiting tbv. buitenvoeler

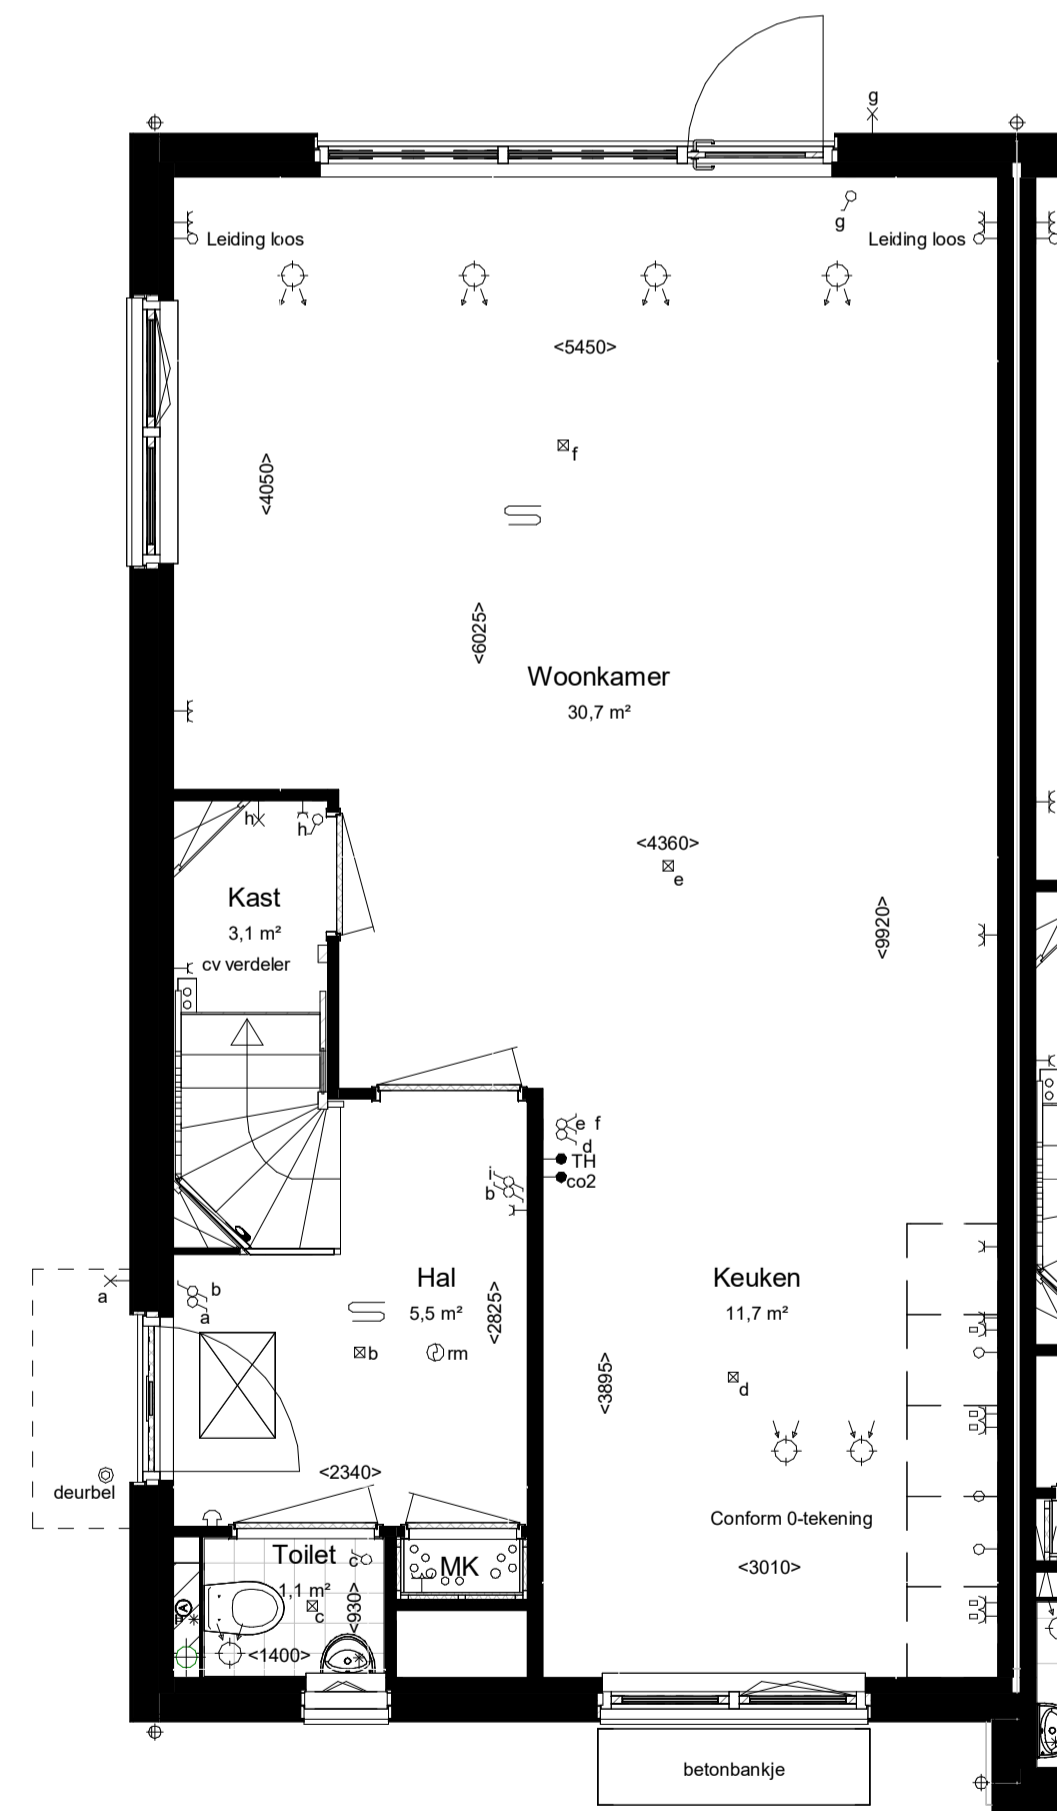

Begane grond Peil=0

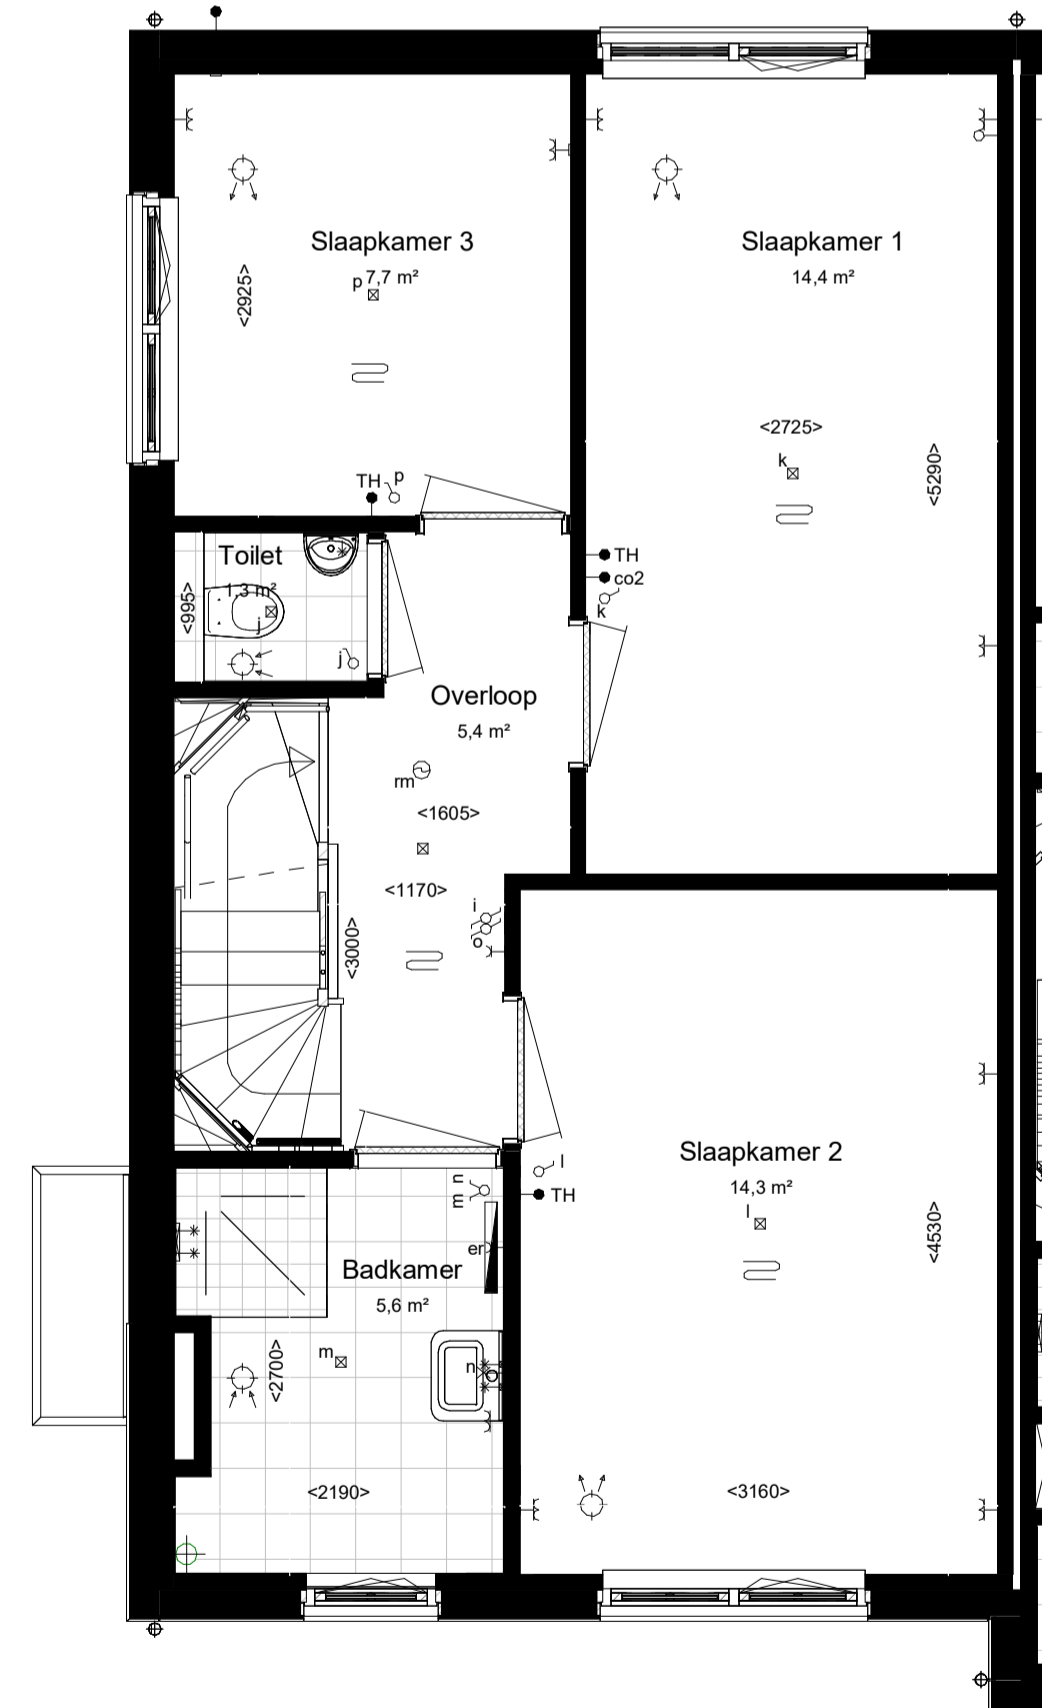


Eerste verdieping 2900+P

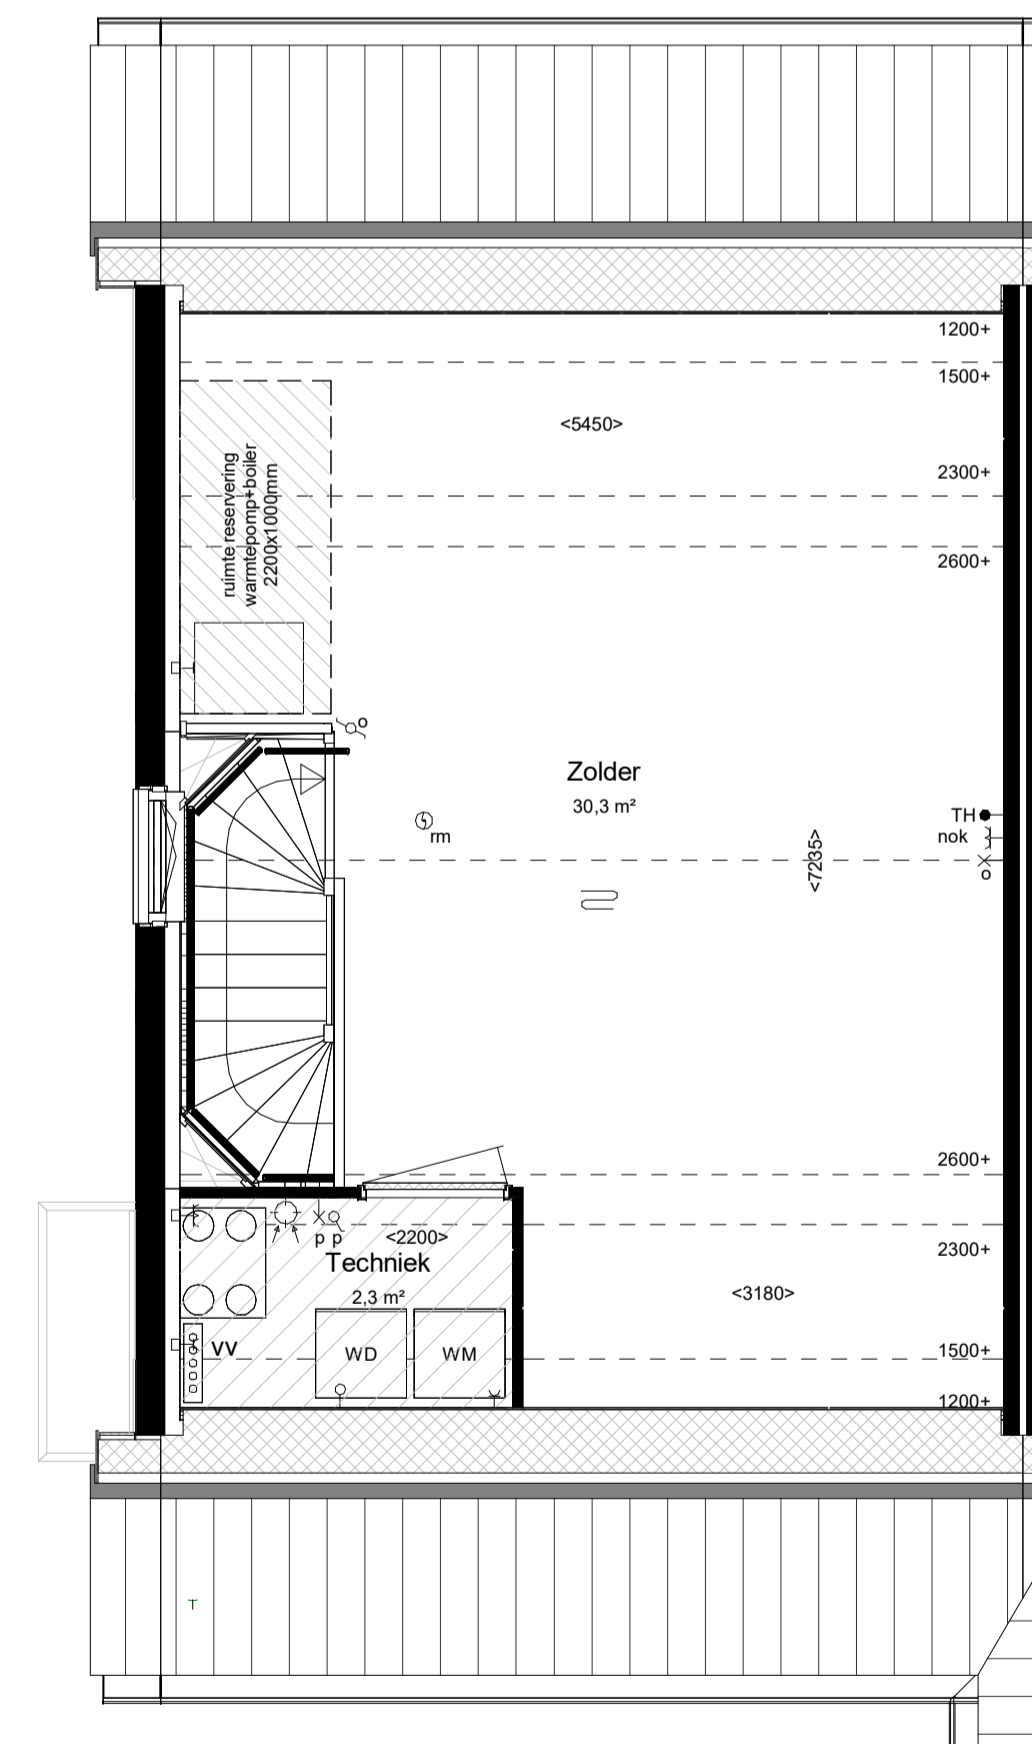

Tweede verdieping 5800+P

maatvoering op hoogte 1200+

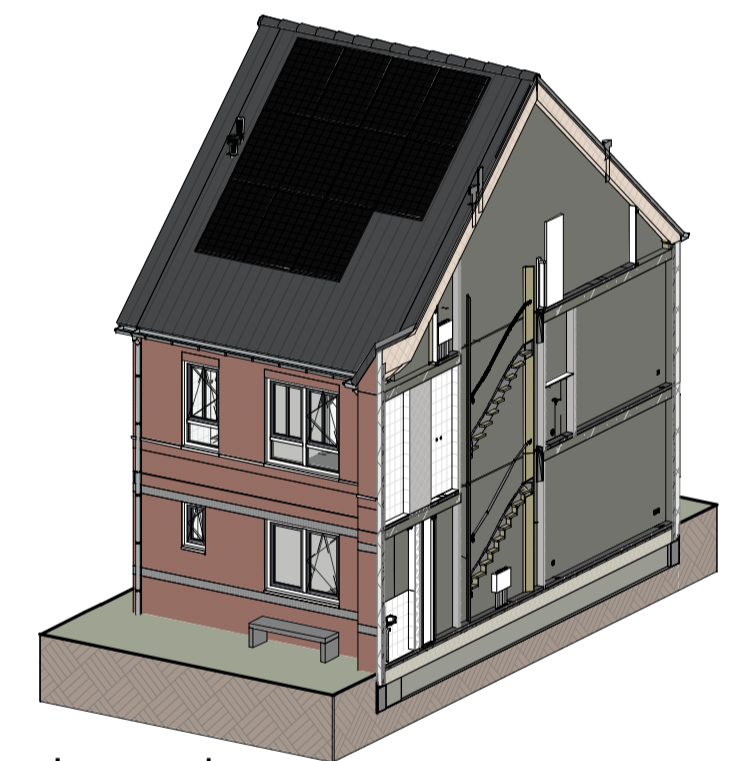

Impressie



Bouwnummer: 601  
Woningtype: 3.14



Kleuren en materialen conform technische omschrijving. Kleurenschema gevel- en dakafwerking conform overzichtsbekeningen (alle getoonde kleuren zijn indicatief, hier kunnen geen rechten aan ontleend worden). Afmetingen voor- en achtertuin conform situatietekening. Positie begroeiing conform situatietekening. Erfafscheiding conform technische omschrijving en lokale conform technische omschrijving. Aansluiting op aansluitende bouwnummers kan afwijken, zie hiervoor de overzichtsbekeningen. HWA's conform gevelverzichtsbekeningen van het betreffende blok. Maatvoering zijn circa maten en gemeten op de ruwe afwerking.

PROJECT: De Blauwe Kreeken, fase 6, Poeldijk  
ONDERDEEL: Verkooptekening BNR 601  
ONTWIKKELING: Ontwikkeling:  
TEK. NR: VT-601  
FORMAAT: A1  
SCHALE: 1:50/1:100  
WUZ: DATUM: 10-06-2024  
SCHALE: 1:50/1:100  
WUZ: DATUM: 10-06-2024  
Realisatie:

Woningtype: 3.14  
Beukmaat: 5700






Vooraanzicht (1:100)



Achteraanzicht (1:100)

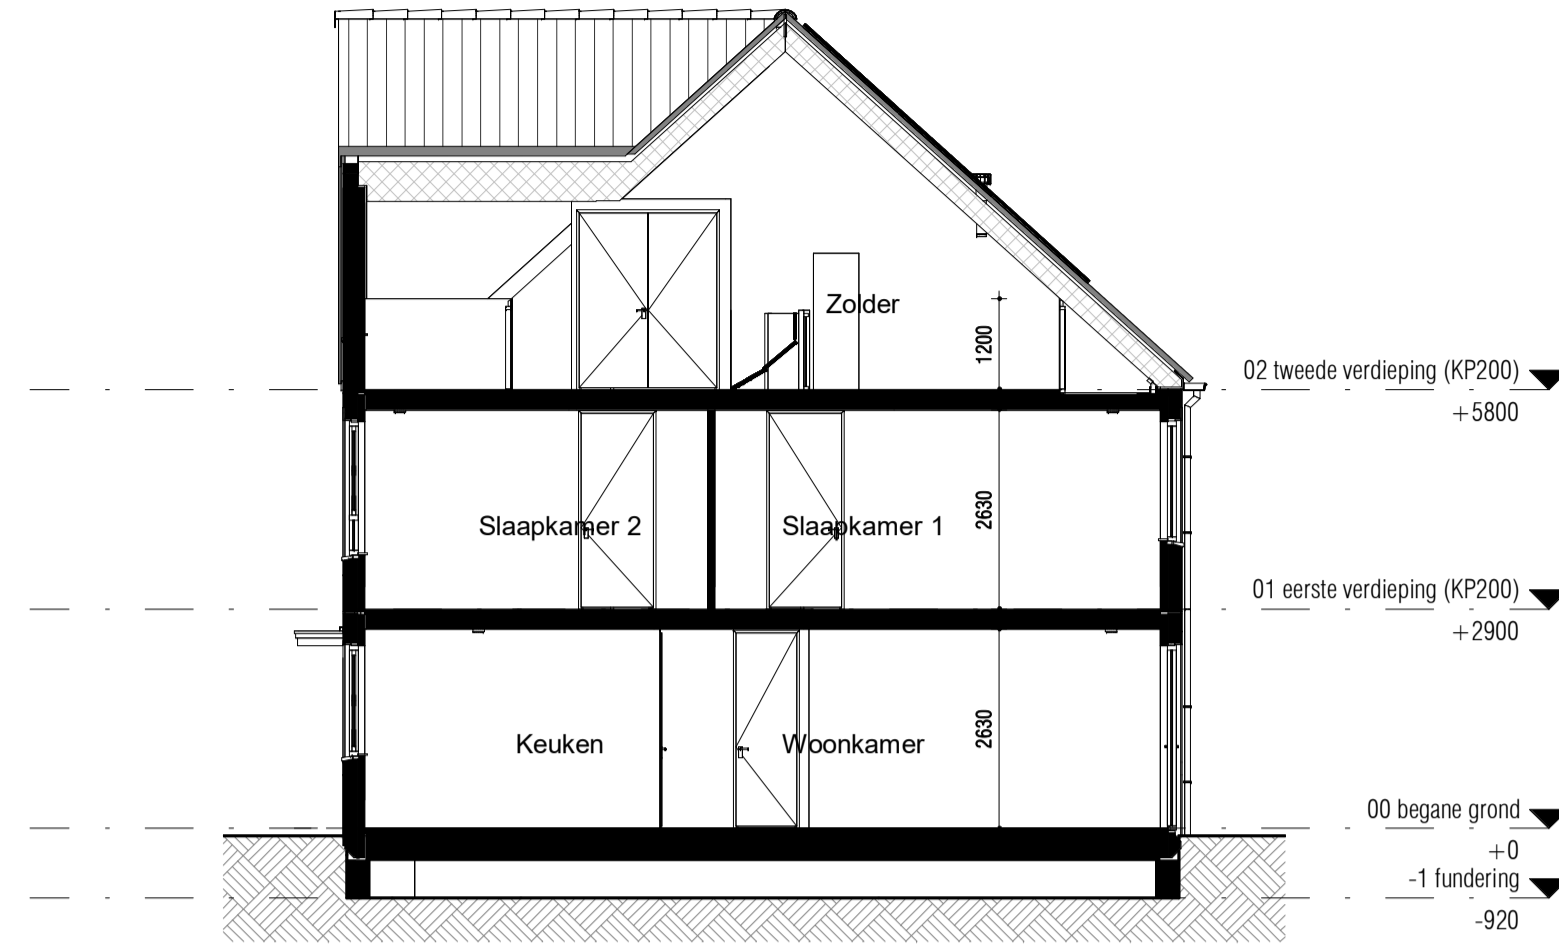

Doorsnede (1:100)

**RENVOL:**

**ALGEMEEN:**

- hoofdentree
- inspectieluik
- technische zone
- luifel

**Afkortingen installaties**

- bl boiler
- ca1 kabel aansluiting
- co2 co2 censor
- er elektrische radiator
- mv mechanische ventilatie
- th thermostaat
- vv verdeler
- wd wasdroger
- wm wasmachine
- LL loze leiding
- ca centraal aardpunt
- IL inspectieluik
- gd geluidswerende deur

**Installatie(s)**

- water aansluiting (w = warm / k = koud)
- hemelwaterafoer (positie indicatief)
- CV-verdeler (is positie, uitvoering vlg TO)
- ventilatie-box
- ventilatie-inblaaspunt
- ventilatie-afzuigpunt
- elektrische radiator
- vloerverwarming
- opstelplaats WM / WD


**Hoogtes (in geval van toepassing)**

**Omschrijving**


- wandcontactdozen verblijfsruimten 300 +
- Loze of bedrade leiding(en) data verblijfsruimten 300 +
- Schakelmateriaal 1050 +
- Kamerthermostaat / co2 1500 +
- Wandlichtpunten 2100 +

**Hoogte (circa)**


- enkelpolige schakelaar
- serieschakelaar
- wisselschakelaar
- enkelvoudige wandcontactdoos
- dubbelvoudige wandcontactdoos
- wasmachine aansluiting, enkelvoudige wandcontactdoos
- koudwater en rioolaansluiting
- bedrade aansluiting tv. wandcontactdoos wasdroger
- enkelvoudige wandcontactdoos tv. vloerverwarmingsverdeler
- bedrade aansluiting tv. kamerthermostaat
- CO2 censor
- loze leiding tv. DATA / NTB
- schel, hoogte: 2300+vl
- beeldrukker, hoogte: 1200+vl
- rookmelder tegen plafond
- rookmelder tegen wand
- plafond lichtpunt / centraaldoos inbouw
- wand lichtpunt, hoogte: 2100+vl
- bedrade aansluiting tv. buitenvoeler

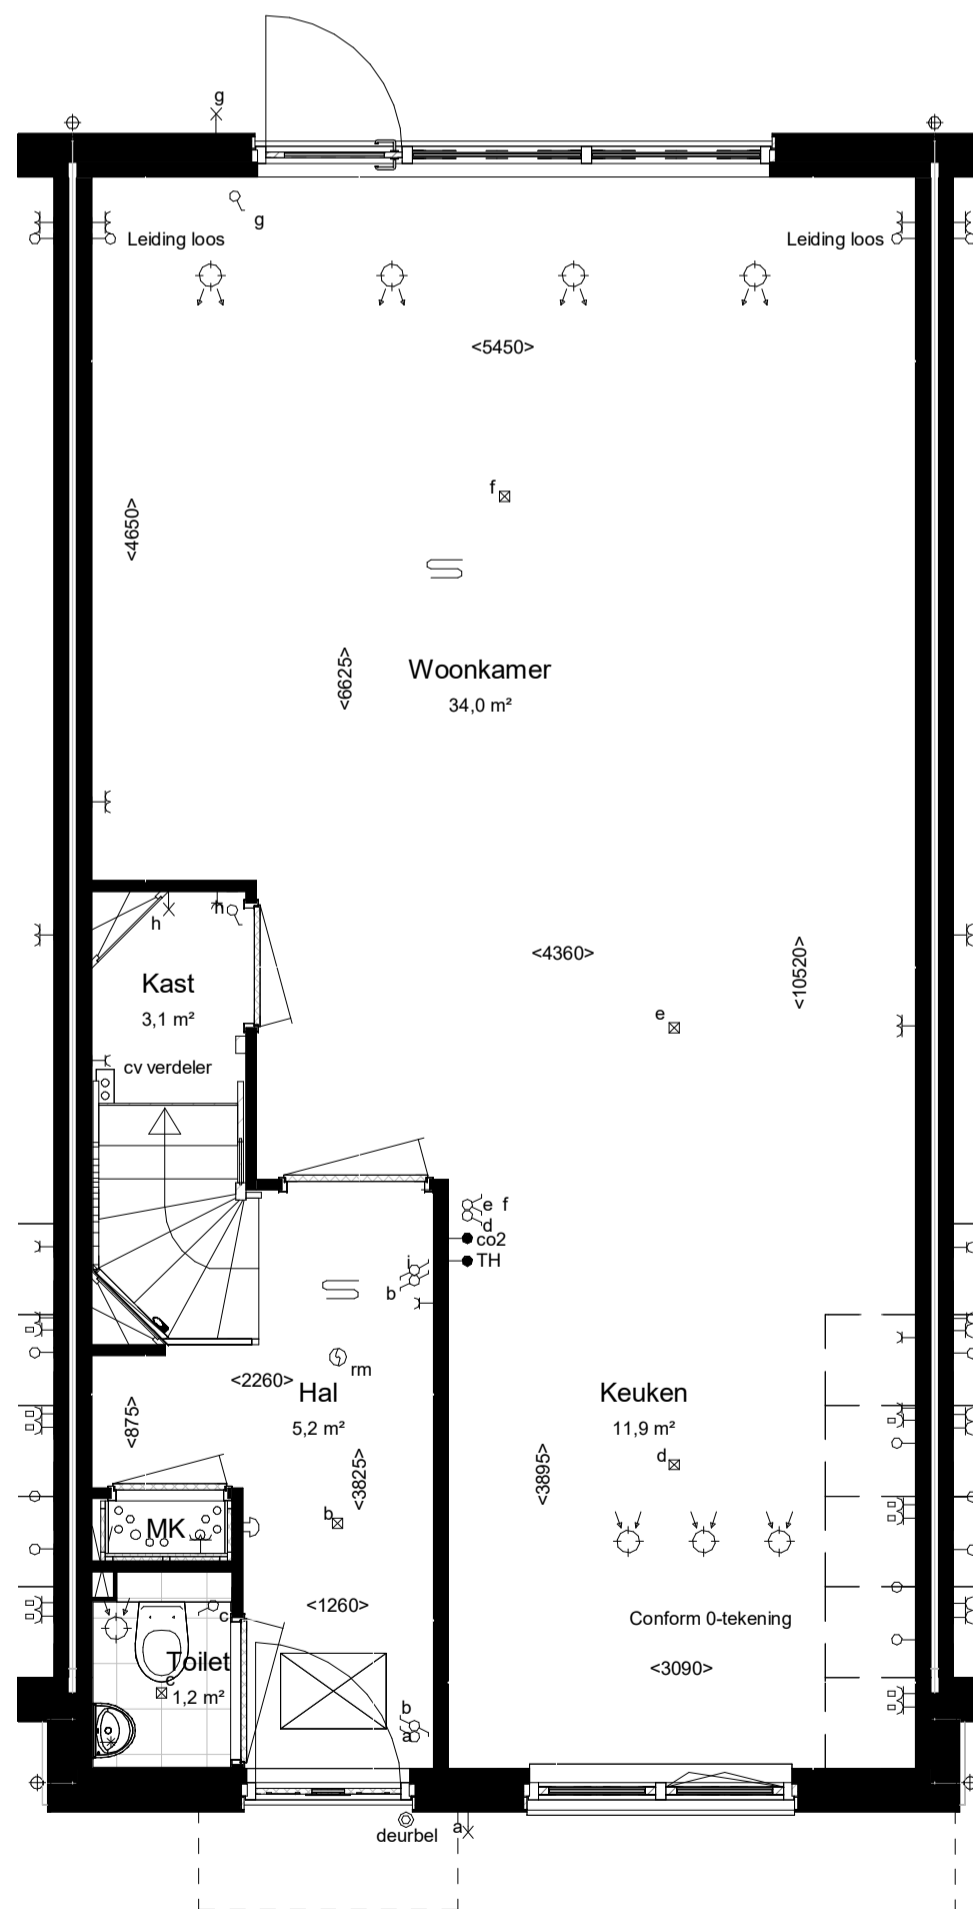

Begane grond Peil=0

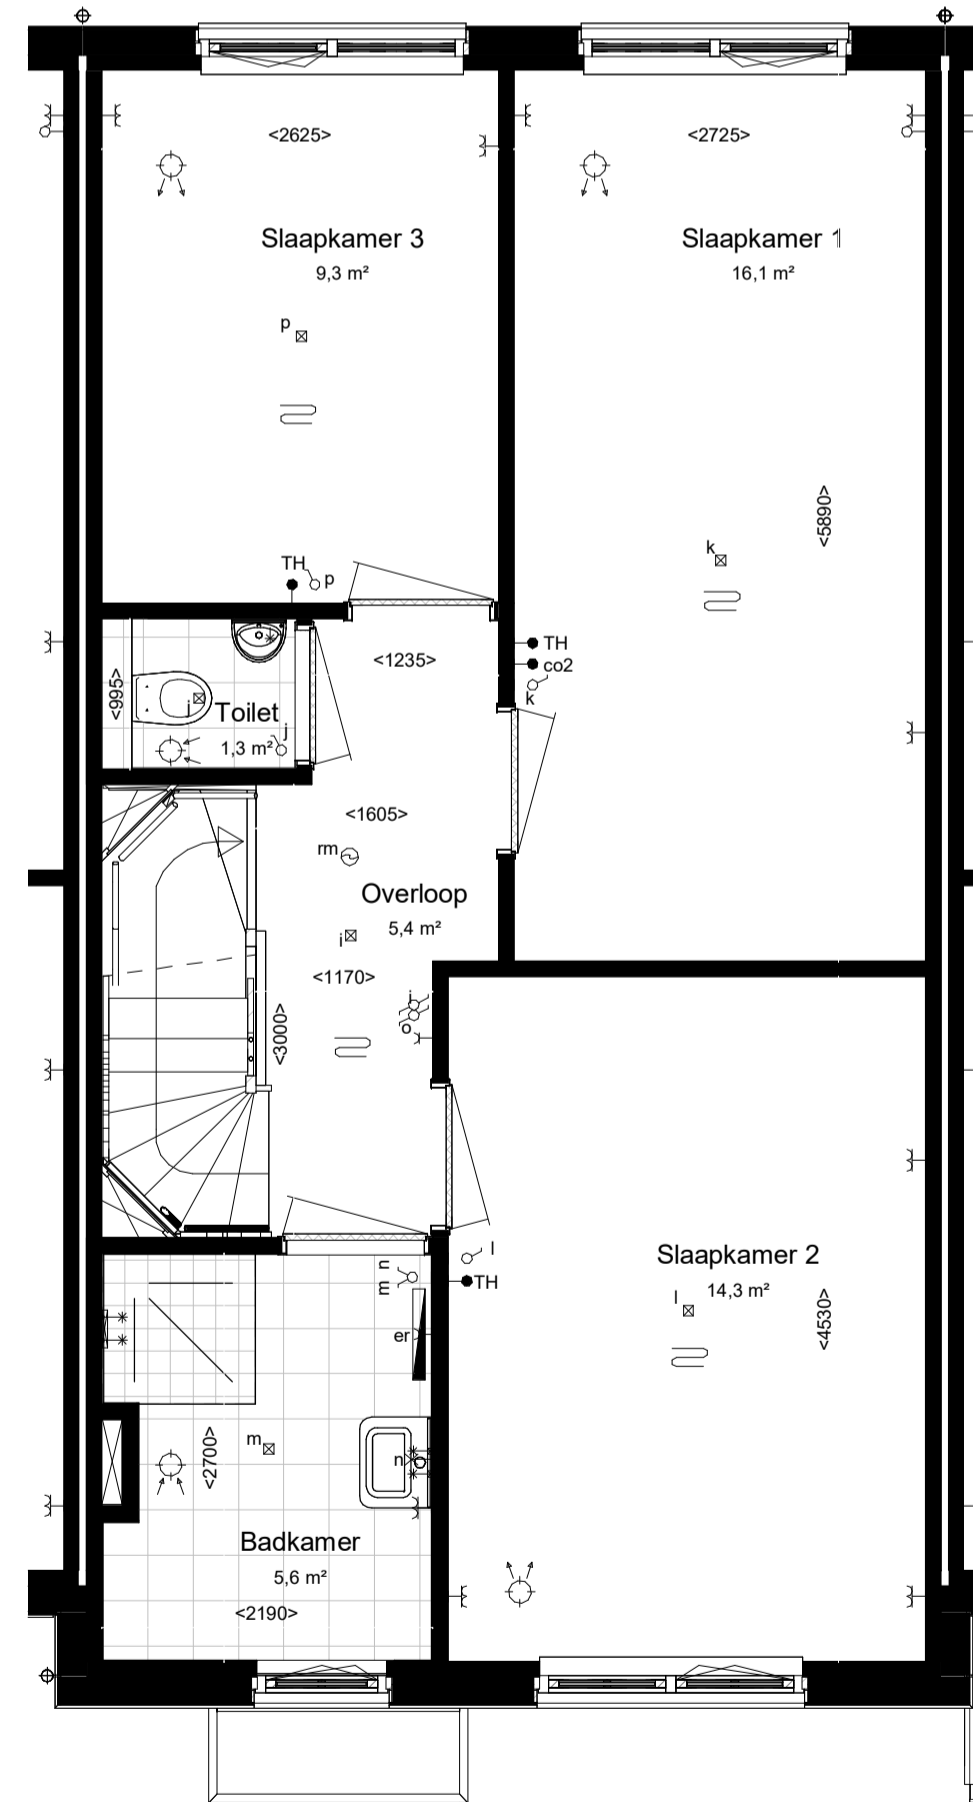


Eerste verdieping 2900+P

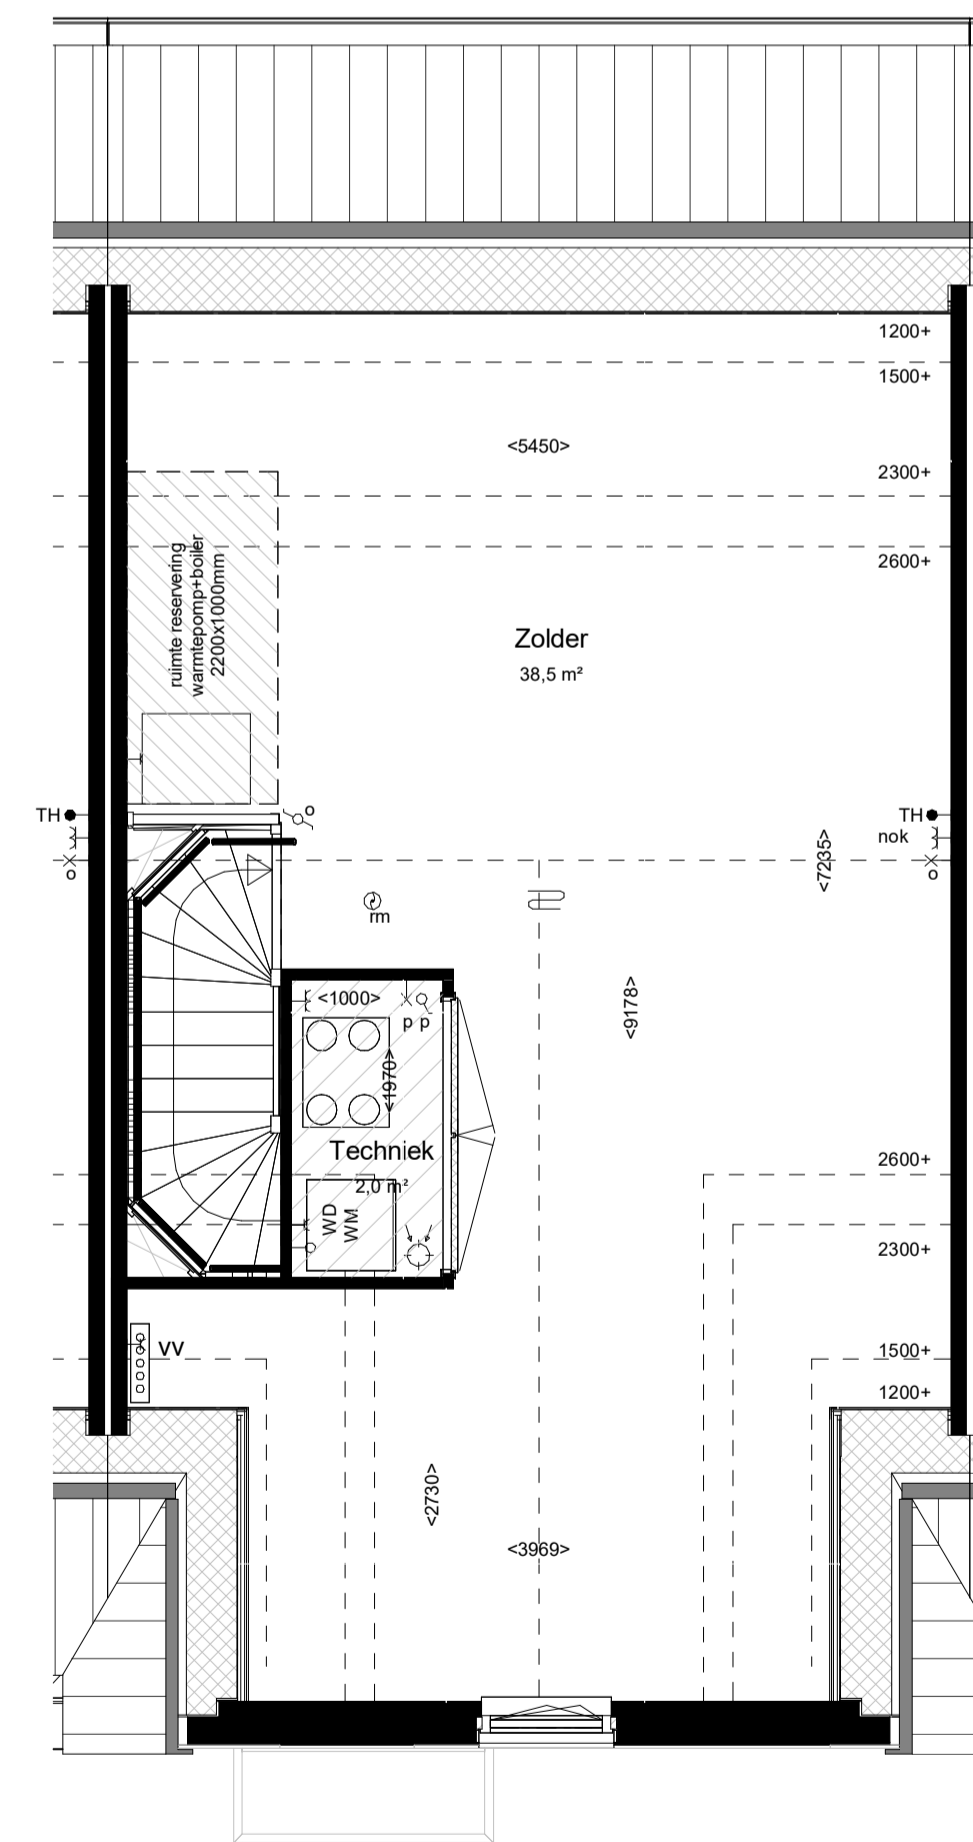

Tweede verdieping 5800+P

maatvoering op hoogte 1200+

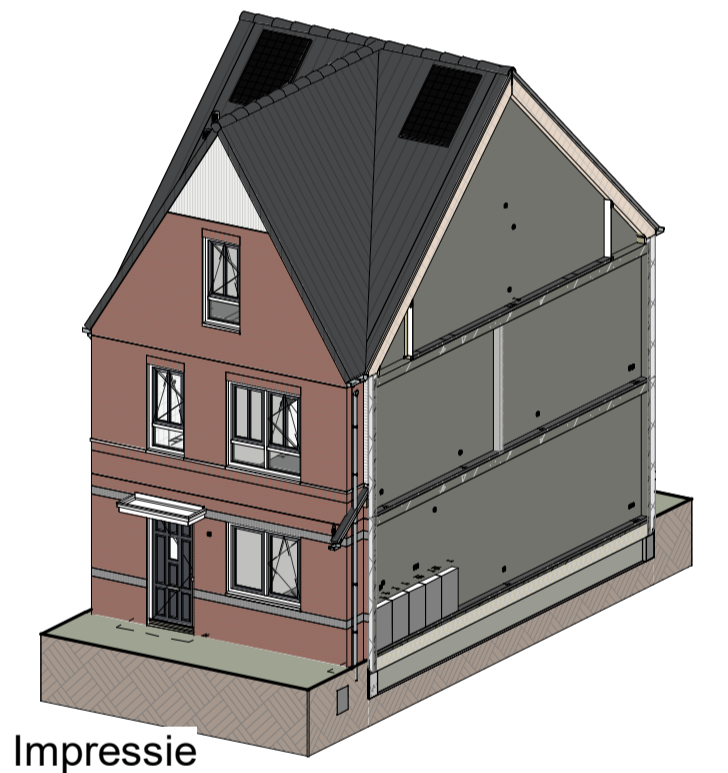

Impressie



Bouwnummer: 602  
Woningtype: 3.12



Kleuren en materialen conform technische omschrijving. Kleurenschema gevel- en dakafwerking conform overzichtstekeningen (alle getoonde kleuren zijn indicatief, hier kunnen geen rechten aan ontleend worden). Afmetingen voor- en achtertuin conform situatietekening. Positie begroei conform situatietekening. Erfafscheiding conform technische omschrijving en lokale conform technische omschrijving. Aansluiting op aansluitende bouwnummers kan afwijken, zie hiervoor de overzichtstekeningen. HWA's conform gevelverzichtstekeningen van het betreffende blok. Maatvoering zijn circa maten en gemeten op de ruwe afwerking.

PROJECT: De Blauwe Kreeken, fase 6, Poeldijk  
ONDERDEEL: Verkooptekening BNR 602  
ONTWIKKELING: Ontwikkeling


TEK. NR: VT-602  
FORMAAT: A1  
SCHAAL: 1:50/1:100  
WUZ: DATUM: 10-06-2024

SCHAAL: 1:50/1:100  
WUZ: DATUM: 10-06-2024






Vooraanzicht (1:100)

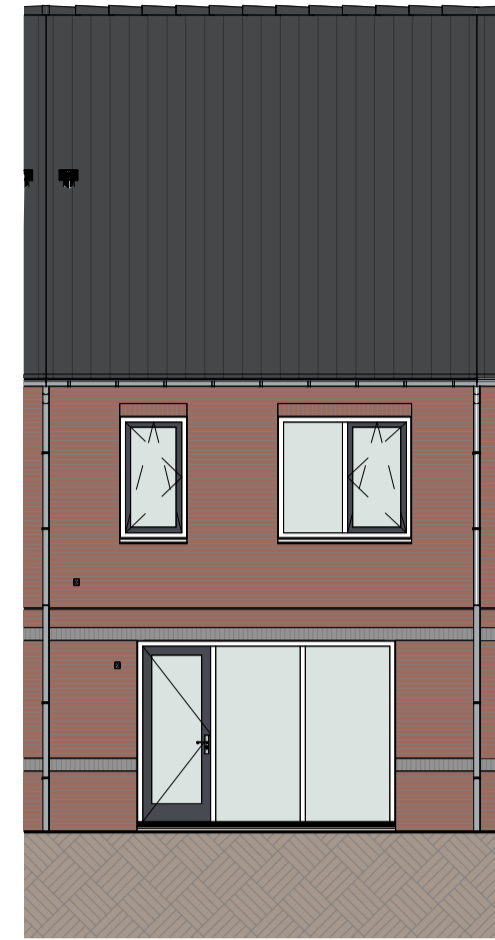

Achteraanzicht (1:100)

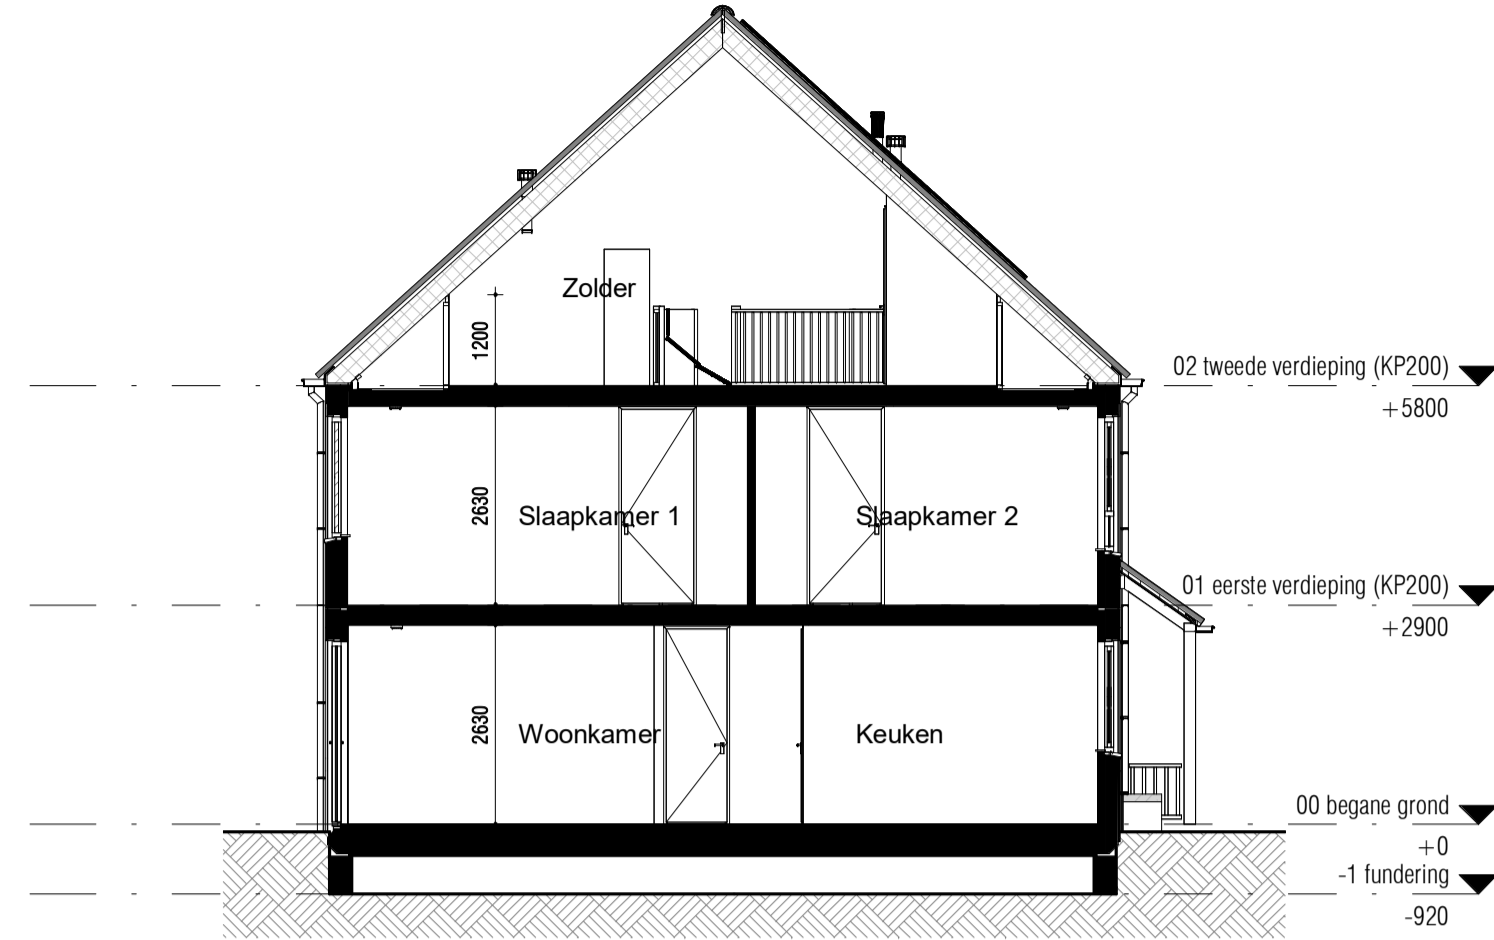

Doorsnede (1:100)

**RENVOL:**

**ALGEMEEN:**

- hoofdentree
- inspectieluik
- technische zone
- luifel

**Afkortingen installaties**

- bl boiler
- cal kabel aansluiting
- co2 co2 censor
- er elektrische radiator
- mv mechanische ventilatie
- th thermostaat
- vd verdeler
- wd wasdroger
- wm wasmachine
- LL loze leiding
- ca centraal aardpunt
- IL inspectieluik
- gd geluidswerende deur

**Installatie(s)**

- water aansluiting (w = warm / k = koud)
- hemelwaterafvoer (positie indicatief)
- CV-verdelers (is positie, uitvoering vlg TO)
- ventilatie-box
- ventilatie-inblaaspunt
- ventilatie-afzuigpunt
- elektrische radiator
- vloerverwarming
- opstelplaats WM / WD


**Hoogtes (in geval van toepassing)**

**Omschrijving**


- wandcontactdozen verblijfsruimten 300 +
- Loze of bedrade leiding(en) data verblijfsruimten 300 +
- Schakelmateriaal 1050 +
- Kamerthermostaat / co2 1500 +
- Wandlichtpunten 2100 +

**Hoogte (circa)**


- enkelpolige schakelaar
- serieschakelaar
- wisselschakelaar
- enkelvoudige wandcontactdoos
- dubbelvoudige wandcontactdoos
- wasmachine aansluiting, enkelvoudige wandcontactdoos
- koudwater en rioolaansluiting
- bedrade aansluiting tbv. wandcontactdoos wasdroger
- enkelvoudige wandcontactdoos tbv. vloerverwarmingsverdeler
- bedrade aansluiting tbv. kamerthermostaat
- CO2 censor
- loze leiding tbv. DATA / NTB
- schel, hoogte: 2300+vl
- beeldruiker, hoogte: 1200+vl
- rookmelder tegen plafond
- rookmelder tegen wand
- plafond lichtpunt / centraaldoos inbouw
- wand lichtpunt, hoogte: 2100+vl
- bedrade aansluiting tbv. buitenvoeler

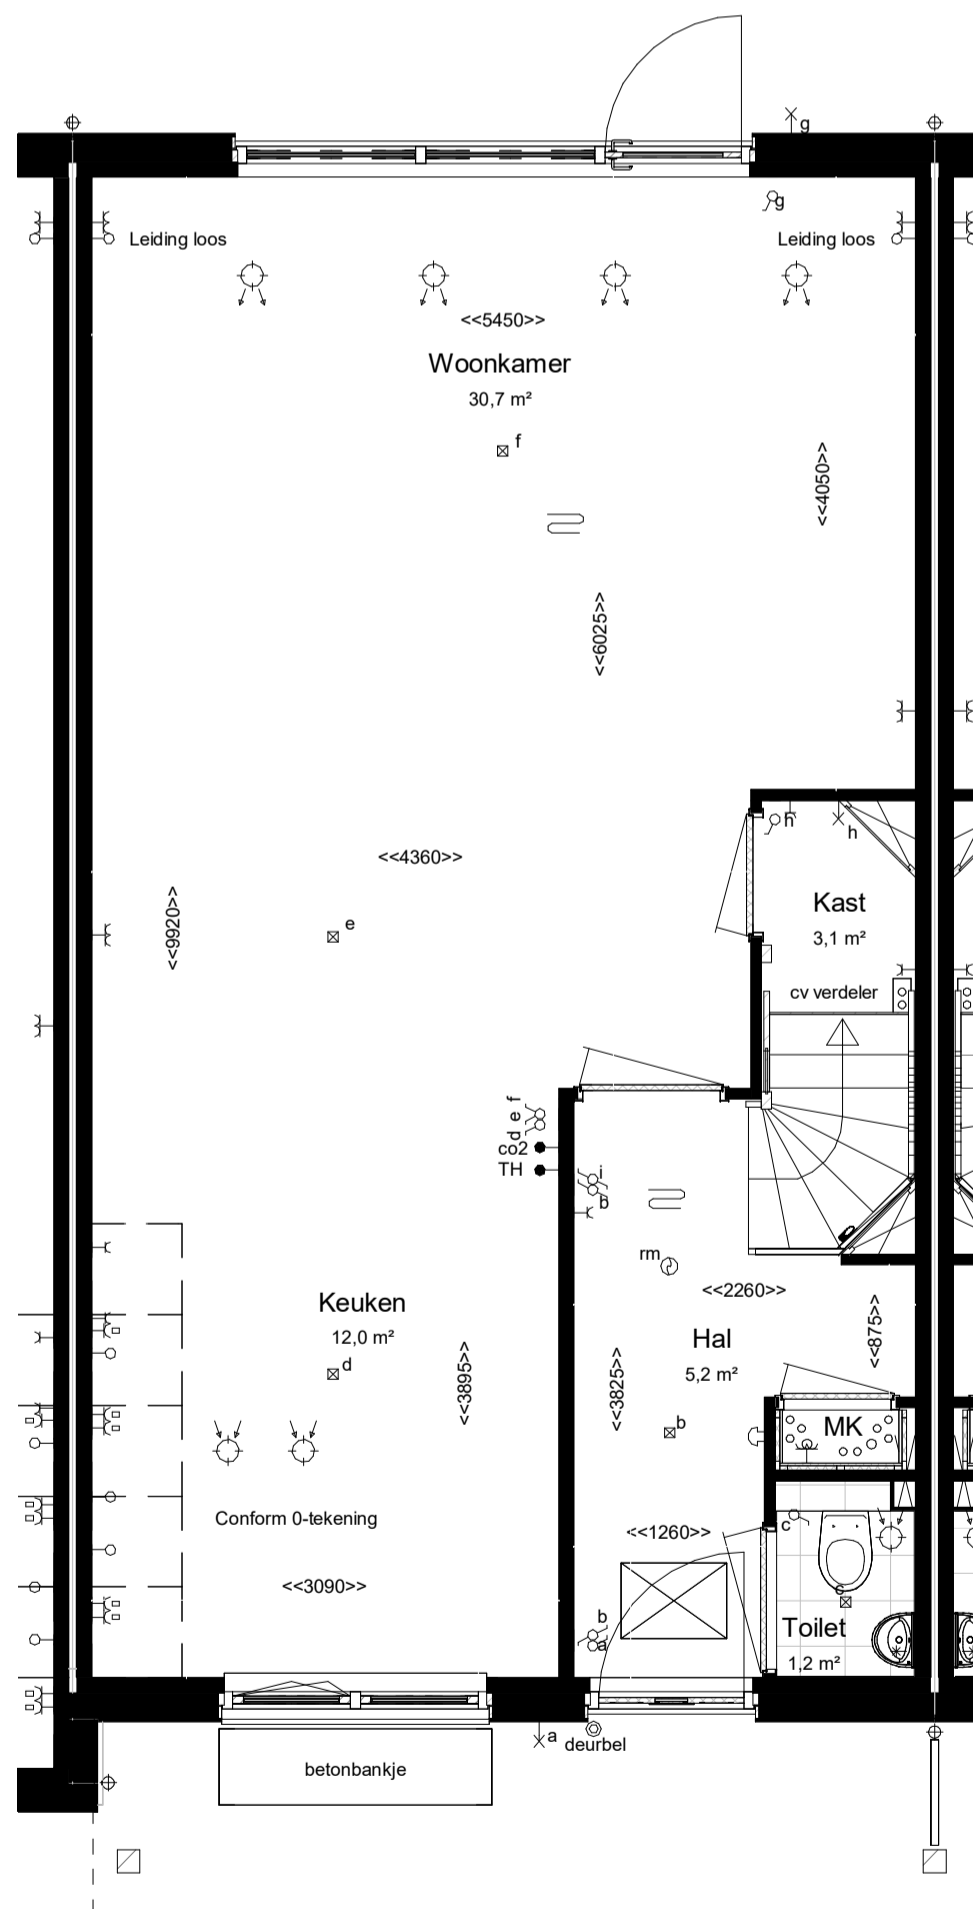

Begane grond Peil=0

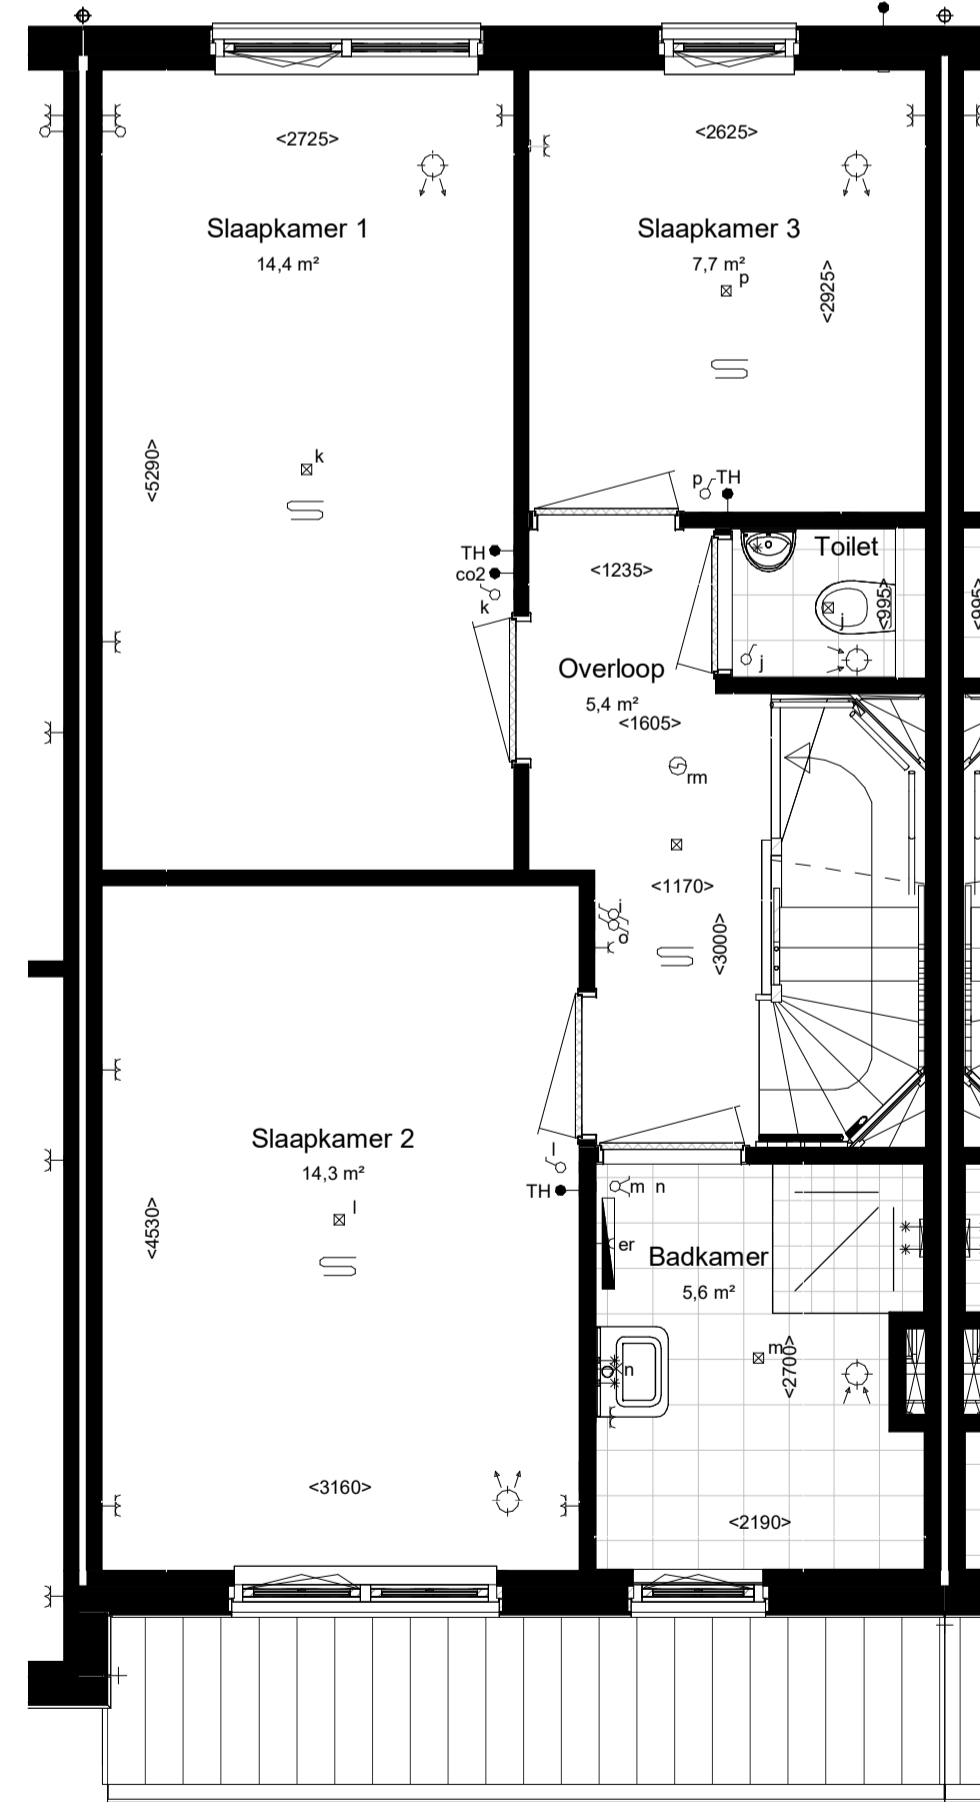


Eerste verdieping 2900+P

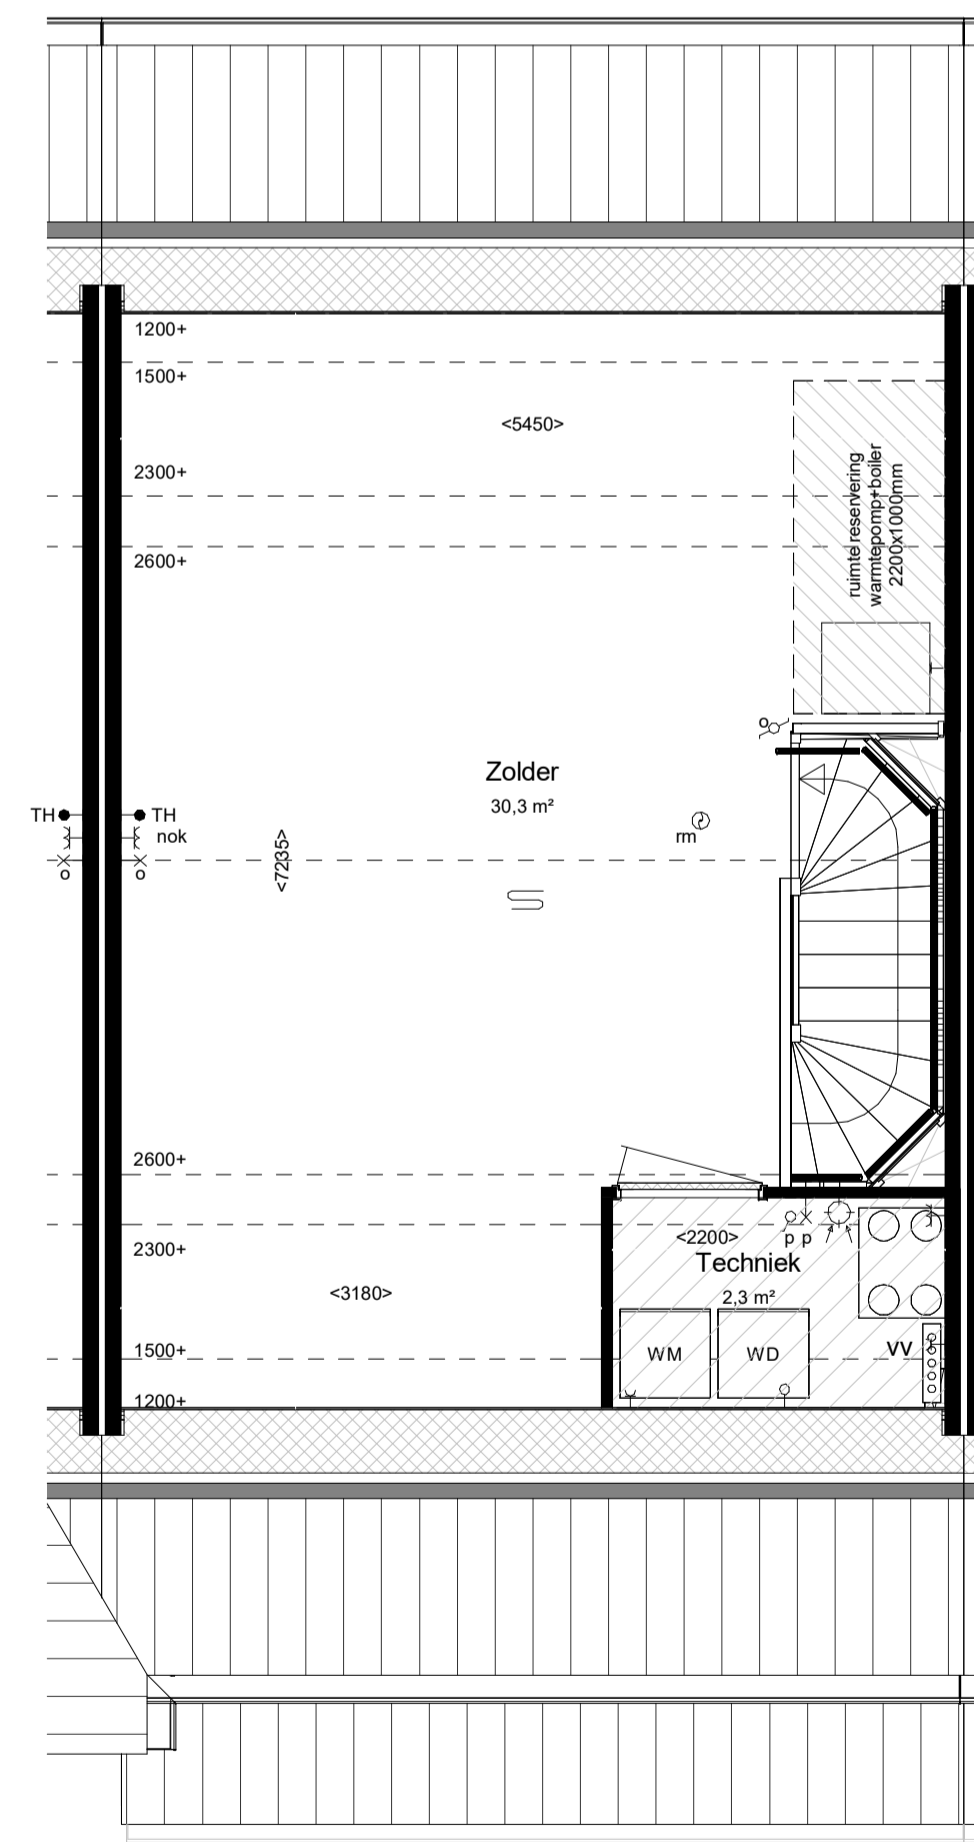

Tweede verdieping 5800+P

maatvoering op hoogte 1200+

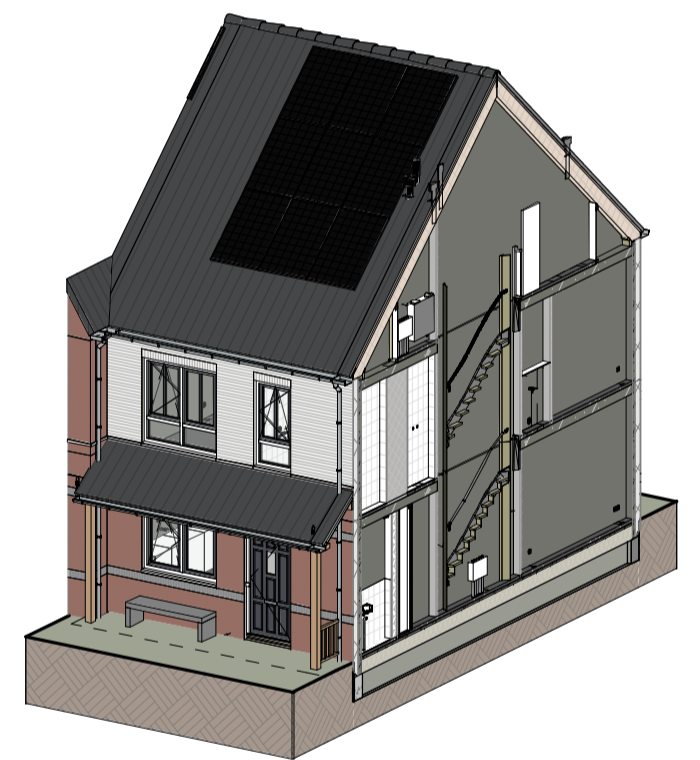

Impressie



Bouwnummer: 603  
Woningtype: 3.10

**VAN MIERLO**  
CONTRACTSTUK

Kleuren en materialen conform technische omschrijving. Kleurenschema gevel- en dakafwerking conform overzichtsbekeningen (alle getoonde kleuren zijn indicatief, hier kunnen geen rechten aan ontleend worden). Afmetingen voor- en achtertuin conform situatietekening. Positie tegegr conform situatietekening. Erfafscheiding conform technische omschrijving en lokale conform technische omschrijving. Aansluiting op aansluitende bouwnummers kan afwijken, zie hiervoor de overzichtsbekeningen. HWA's conform gevelverzichtsbekeningen van het betreffende blok. Meetvoering zijn circa maten en gemeten op de ruwe afwerking.

PROJECT: De Blauwe Kreeken, fase 6, Poeldijk  
ONDERDEEL: Verkooptekening BNR 603  
ONTWIKKELING: Ontwikkeling:  
TEK. NR: VT-603  
FORMAAT: A1  
SCHAA: 1:50/1:100  
WUZ: DATUM:  
10-06-2024

Woningtype: 3.10  
Beukmaat: 5700






Vooraanzicht (1:100)



Achteraanzicht (1:100)

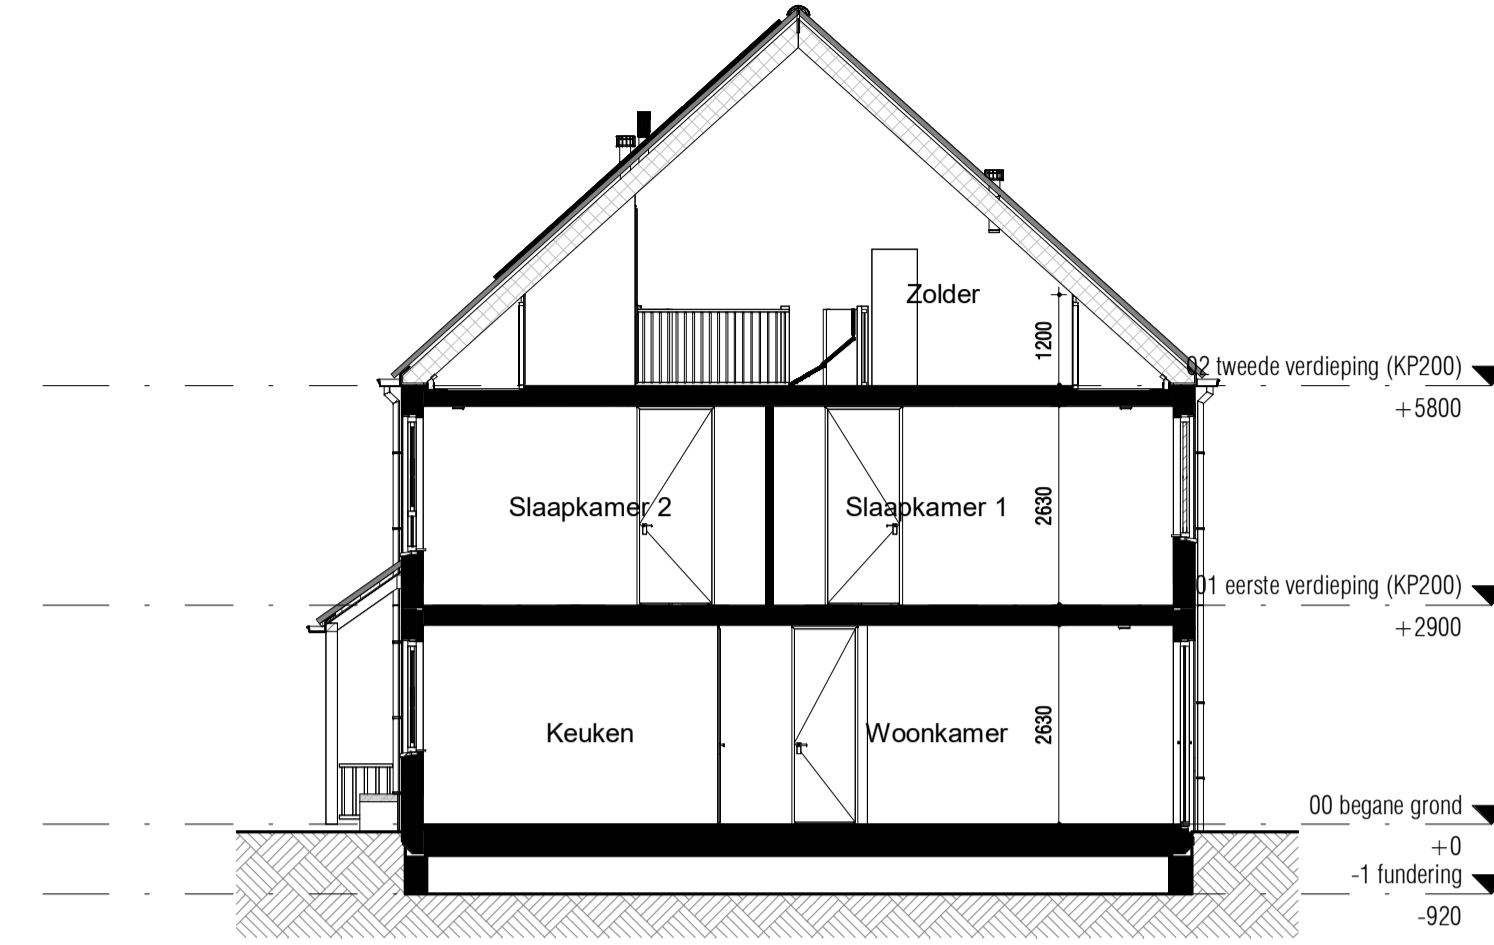

Doorsnede (1:100)

RENOVOOI:

- ALGEMEEN:
- hoofdentree
  - inspectieluik
  - technische zone
  - luifel

Afkortingen installaties

- bl boiler
- ca1 kabel aansluiting
- co2 co2 censor
- er elektrische radiator
- mv mechanische ventilatie
- th thermostaat
- vd verdeler
- wd wasdroger
- wm wasmachine
- LL loze leiding
- ca centraal aardpunt
- IL inspectieluik
- gd geluidswerende deur

Installatie(s)

- water aansluiting (w = warm / k = koud)
- hemelwaterafvoer (positie indicatief)
- CV-verdeler (is positie, uitvoering vlg TO)
- ventilatie-box
- ventilatie-inblaaspunt
- ventilatie-afzuigpunt
- elektrische radiator
- vloerverwarming
- opstelplaats WM / WD


Hoogtes (in geval van toepassing)

Omschrijving


- wandcontactdozen verblijfsruimten 300 +
- Loze of bedrade leiding(en) data verblijfsruimten +0
- Schakelmateriaal 1050 +
- Kamerthermostaat / co2 1500 +
- Wandlichtpunten 2100 +

Hoogte (circa)


- enkelpolige schakelaar
- serieschakelaar
- wisselschakelaar
- enkelvoudige wandcontactdoos
- dubbelvoudige wandcontactdoos
- wasmachine aansluiting, enkelvoudige wandcontactdoos
- koudwater en rioolaansluiting
- wd bedrade aansluiting tbv. wandcontactdoos wasdroger
- enkelvoudige wandcontactdoos tbv. vloerverwarmingsverdeler
- TH bedrade aansluiting tbv. kamerthermostaat
- CO2 censor
- loze leiding tbv. DATA / NTB
- schel, hoogte: 2300+vl
- beeldrukker, hoogte: 1200+vl
- rookmelder tegen plafond
- rookmelder tegen wand
- plafond lichtpunt / centraaldoos inbouw
- wand lichtpunt, hoogte: 2100+vl
- bedrade aansluiting tbv. buitenvoeler

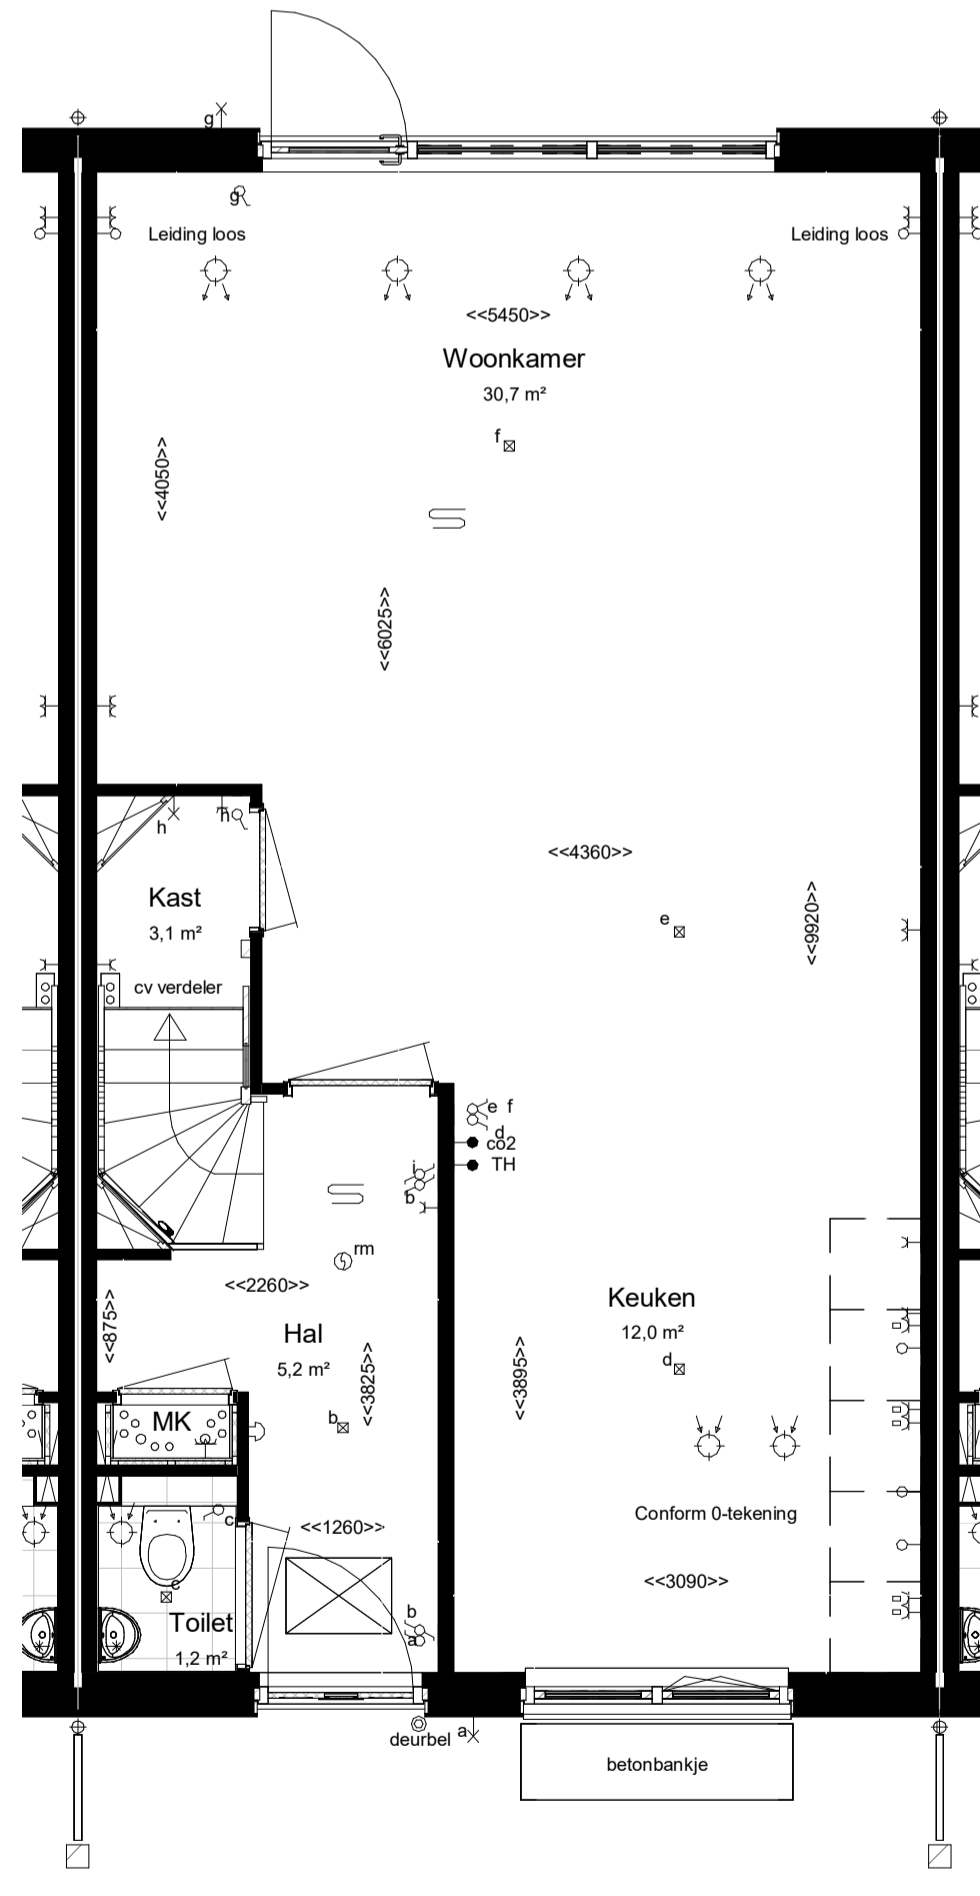

Begane grond Peil=0

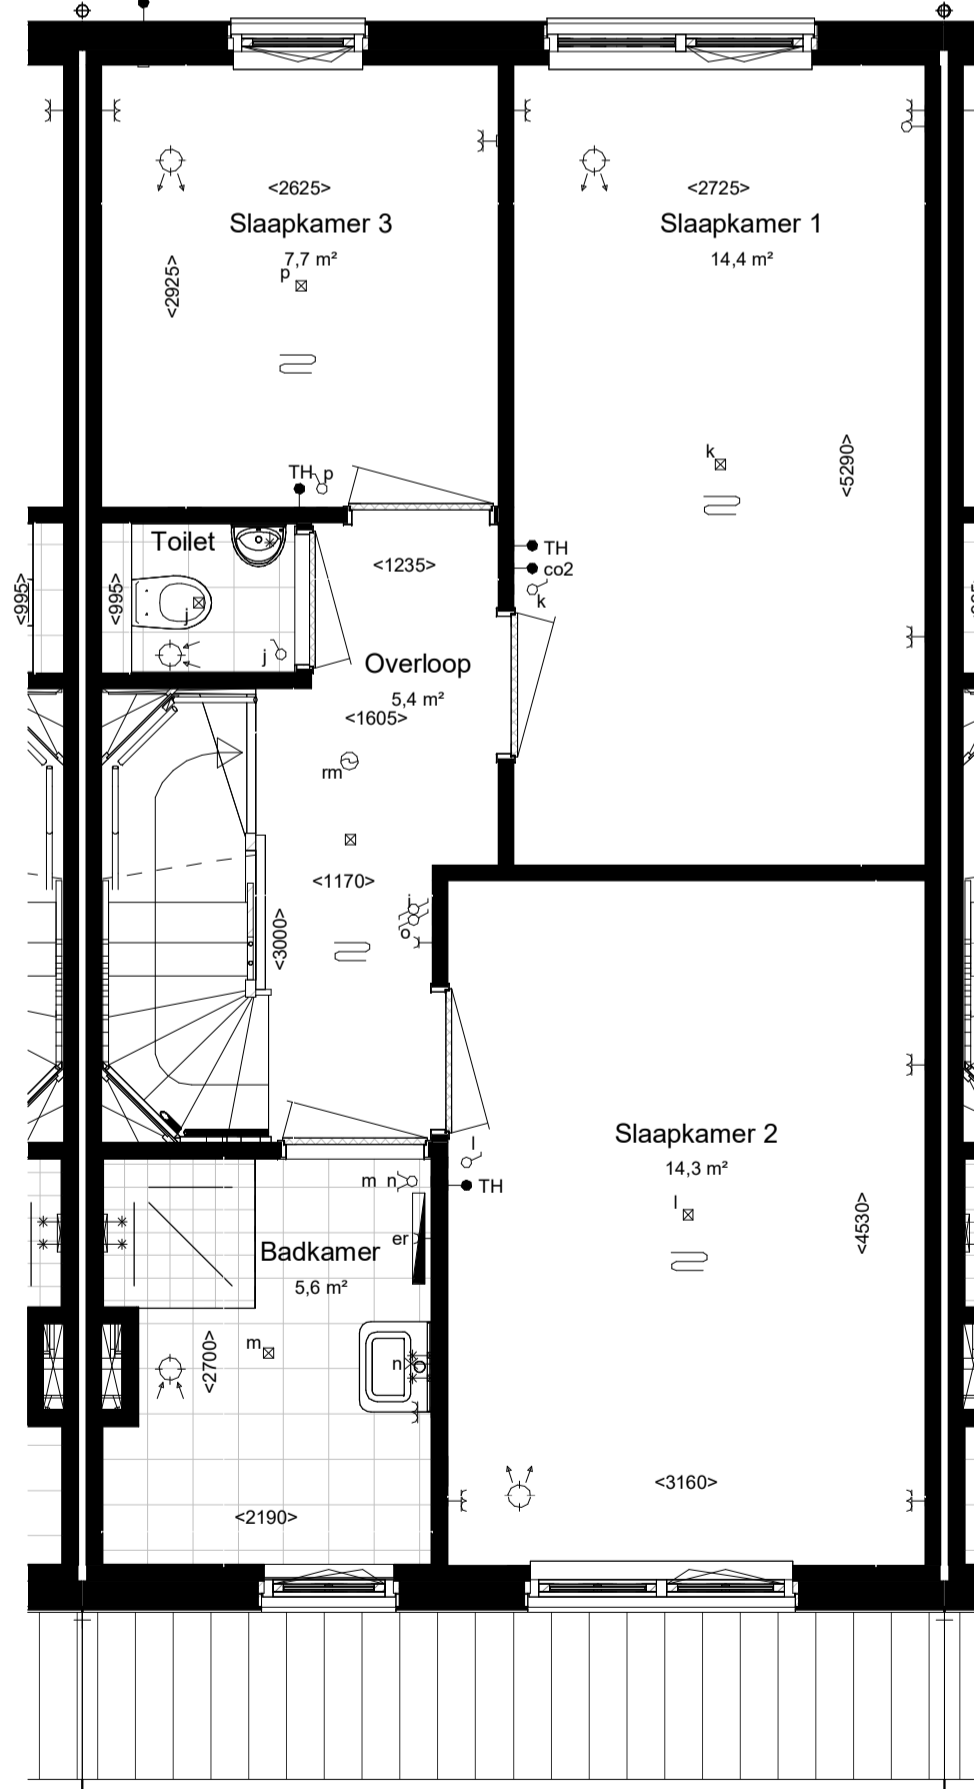


Eerste verdieping 2900+P

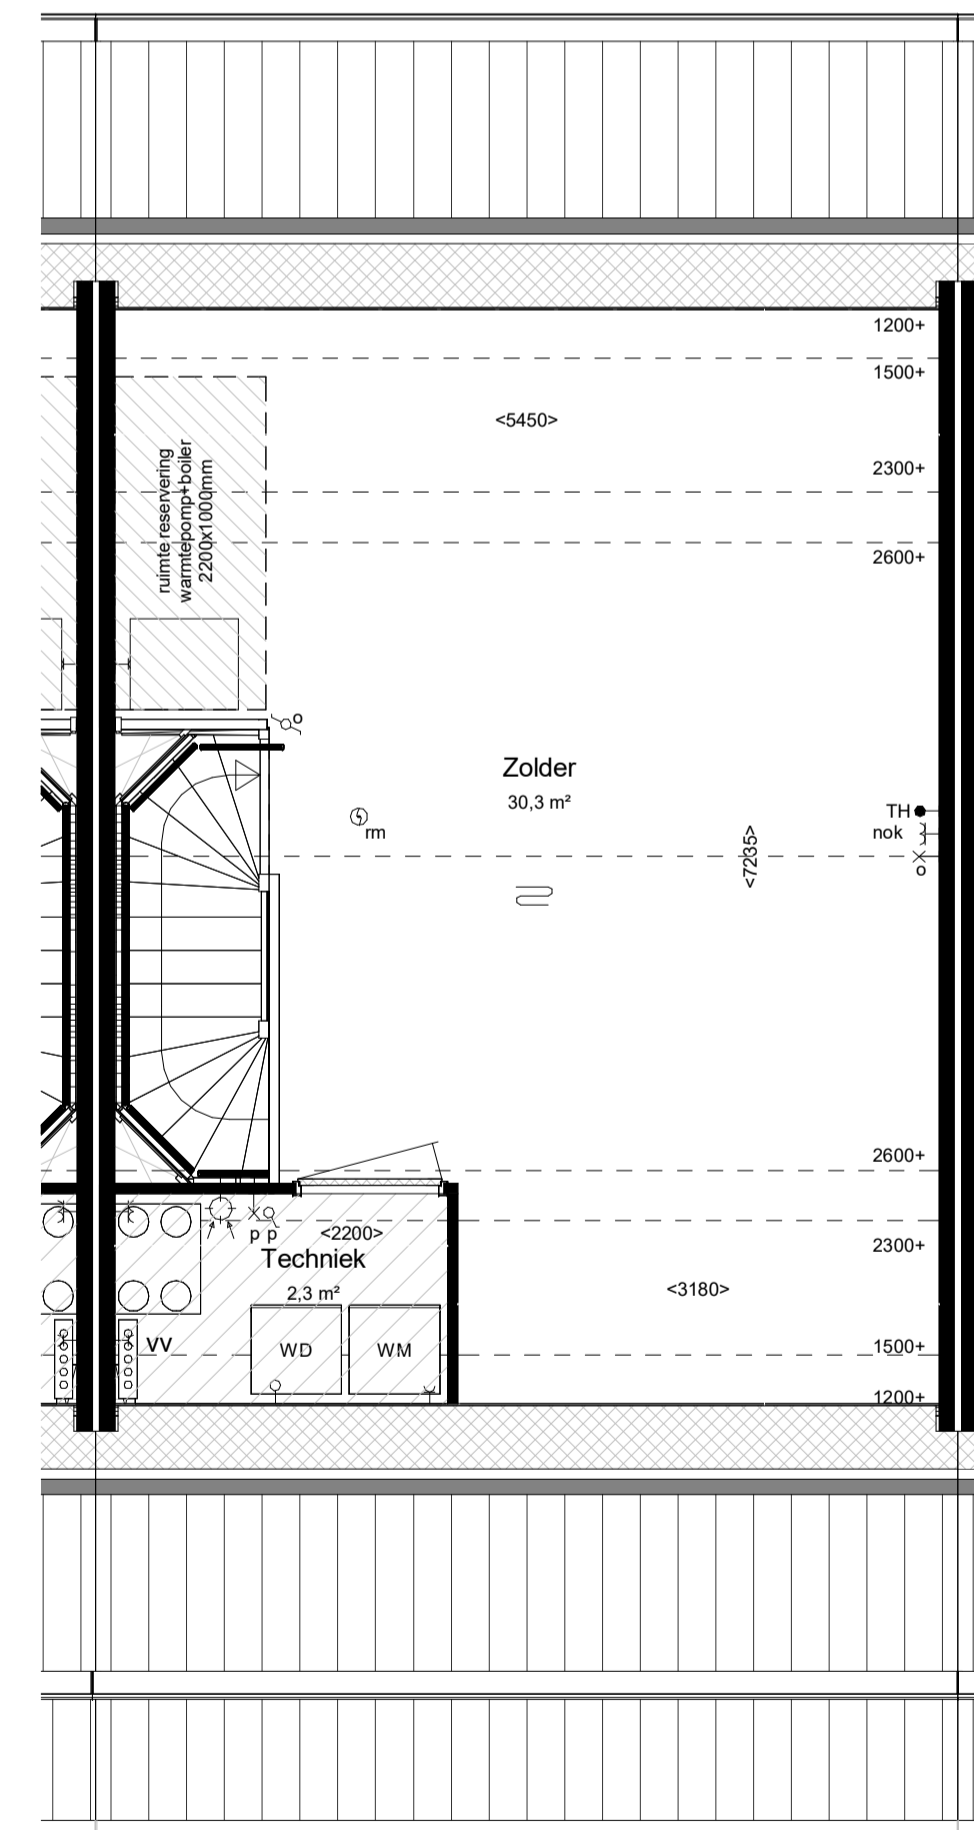

Tweede verdieping 5800+P

maatvoering op hoogte 1200+

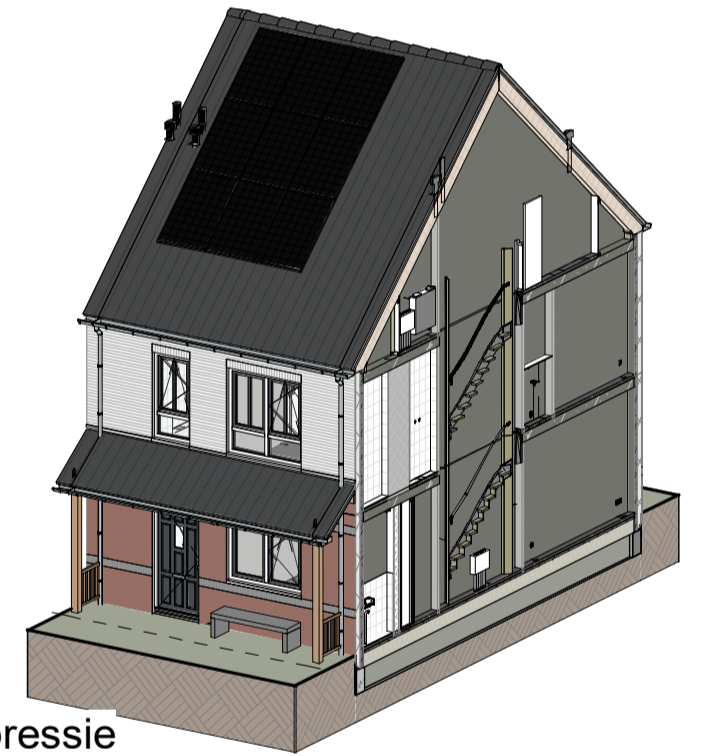

Impressie



Bouwnummer: 604  
Woningtype: 3.09



Kleuren en materialen conform technische omschrijving. Kleurenschema gevel- en dakafwerking conform overzichtstekeningen (alle getoonde kleuren zijn indicatief, hier kunnen geen rechten aan ontleend worden). Afmetingen voor- en achtertuin conform situatietekening. Poolse beteging conform situatietekening. Erfafscheiding conform technische omschrijving en lokale conform technische omschrijving. Aansluiting op aansluitende bouwnummers kan afwijken, zie hiervoor de overzichtstekeningen. HWA's conform gevelverzichtstekeningen van het betreffende blok. Meetvoering zijn circa maten en gemeten op de ruwe afwerking.

|               |                                     |          |        |          |    |         |            |      |            |
|---------------|-------------------------------------|----------|--------|----------|----|---------|------------|------|------------|
| PROJECT:      | De Blauwe Kreeken, fase 6, Poeldijk | TEK. NR: | VT-604 | FORMAAT: | A1 | SCHAAL: | 1:50/1:100 | WUZ: | DATUM:     |
| ONDERDEEL:    | Verkooptekening BNR 604             |          |        |          |    |         |            |      | 10-06-2024 |
| Ontwikkeling: |                                     |          |        |          |    |         |            |      |            |
| Realisatie:   |                                     |          |        |          |    |         |            |      |            |

Woningtype: 3.09  
Beukmaat: 5700






Vooraanzicht (1:100)



Achteraanzicht (1:100)

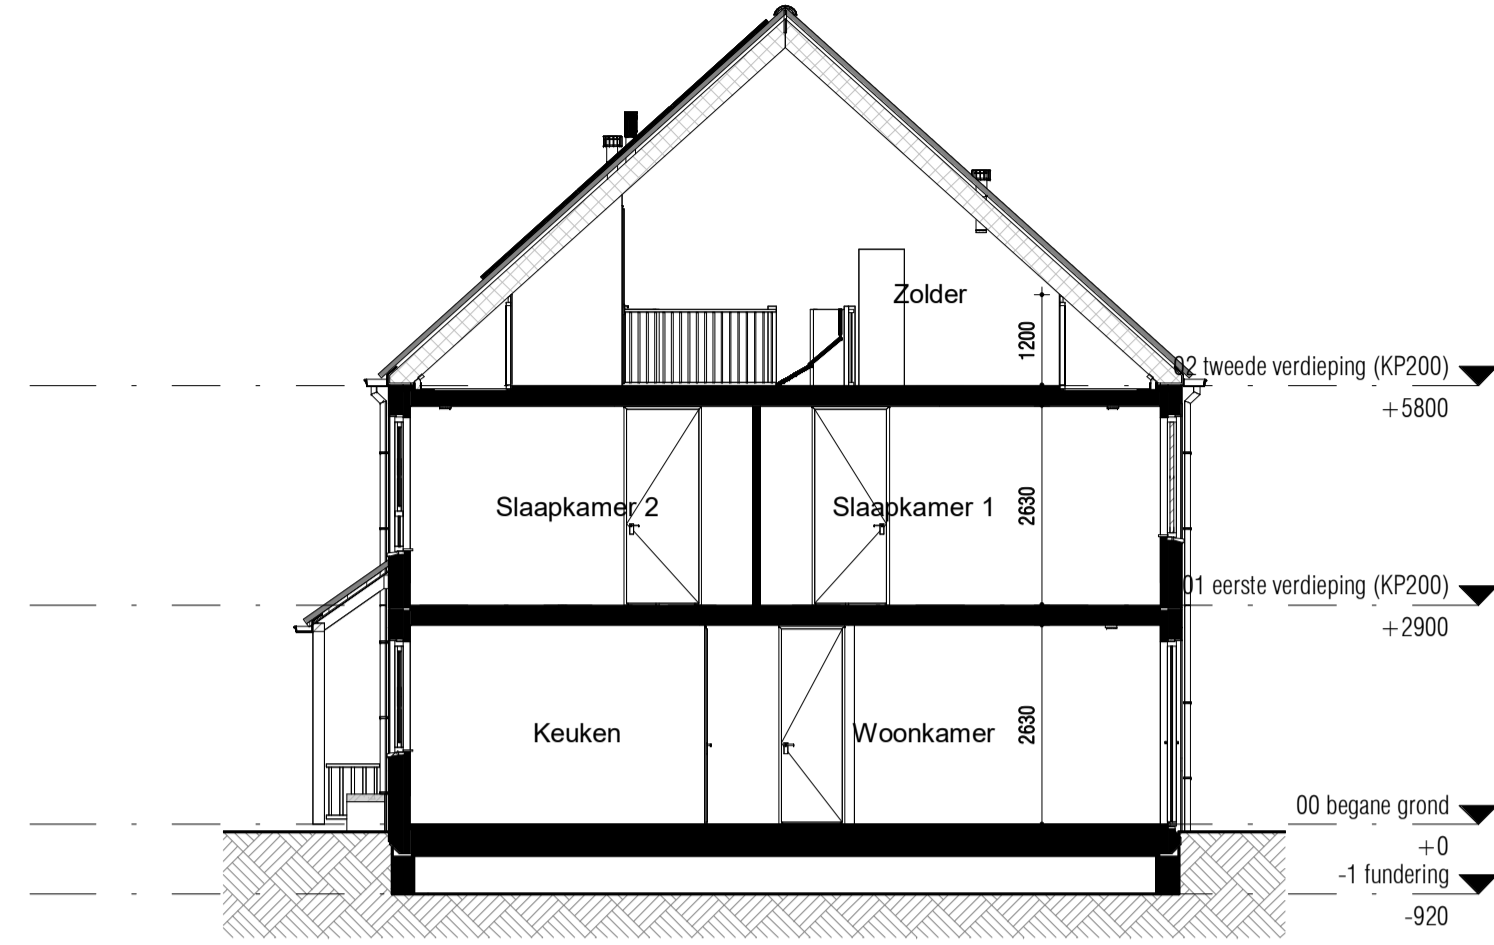

Doorsnede (1:100)

**RENVOOI:**

**ALGEMEEN:**

- hoofdentree
- inspectieluik
- technische zone
- luifel

**Afkortingen installaties**

- bl boiler
- ca1 kabel aansluiting
- co2 co2 censor
- er elektrische radiator
- mv mechanische ventilatie
- th thermostaat
- vd verdelers
- wd wasdroger
- wm wasmachine
- LL loze leiding
- ca centraal aardpunt
- IL inspectieluik
- gd geluidswerende deur

**Installatie(s)**

- water aansluiting (w = warm / k = koud)
- hemelwaterafvoer (positie indicatief)
- CV-verdelers (is positie, uitvoering vlg TO)
- ventilatie-box
- ventilatie-inblaaspunt
- ventilatie-afzuigpunt
- elektrische radiator
- vloerverwarming
- WMWD opstelplaats WM / WD


**Hoogtes (in geval van toepassing)**

**Omschrijving**


- wandcontactdozen verblijfsruimten 300 +
- Loze of bedrade leiding(en) data verblijfsruimten 300 +
- Schakelmateriaal 1050 +
- Kamerthermostaat / co2 1500 +
- Wandlichtpunten 2100 +

**Hoogte (circa)**


- enkelpolige schakelaar
- serieschakelaar
- wisselschakelaar
- enkelvoudige wandcontactdoos
- dubbelvoudige wandcontactdoos
- wasmachine aansluiting, enkelvoudige wandcontactdoos
- koudwater en rioolaansluiting
- bedrade aansluiting tbv. wandcontactdoos wasdroger
- enkelvoudige wandcontactdoos tbv. vloerverwarmingsverdelers
- bedrade aansluiting tbv. kamerthermostaat
- CO2 censor
- loze leiding tbv. DATA / NTB
- schel, hoogte: 2300+vl
- beeldrukker, hoogte: 1200+vl
- rookmelder tegen plafond
- rookmelder tegen wand
- plafond lichtpunt / centraaldoos inbouw
- wand lichtpunt, hoogte: 2100+vl
- bedrade aansluiting tbv. buitenvoeler

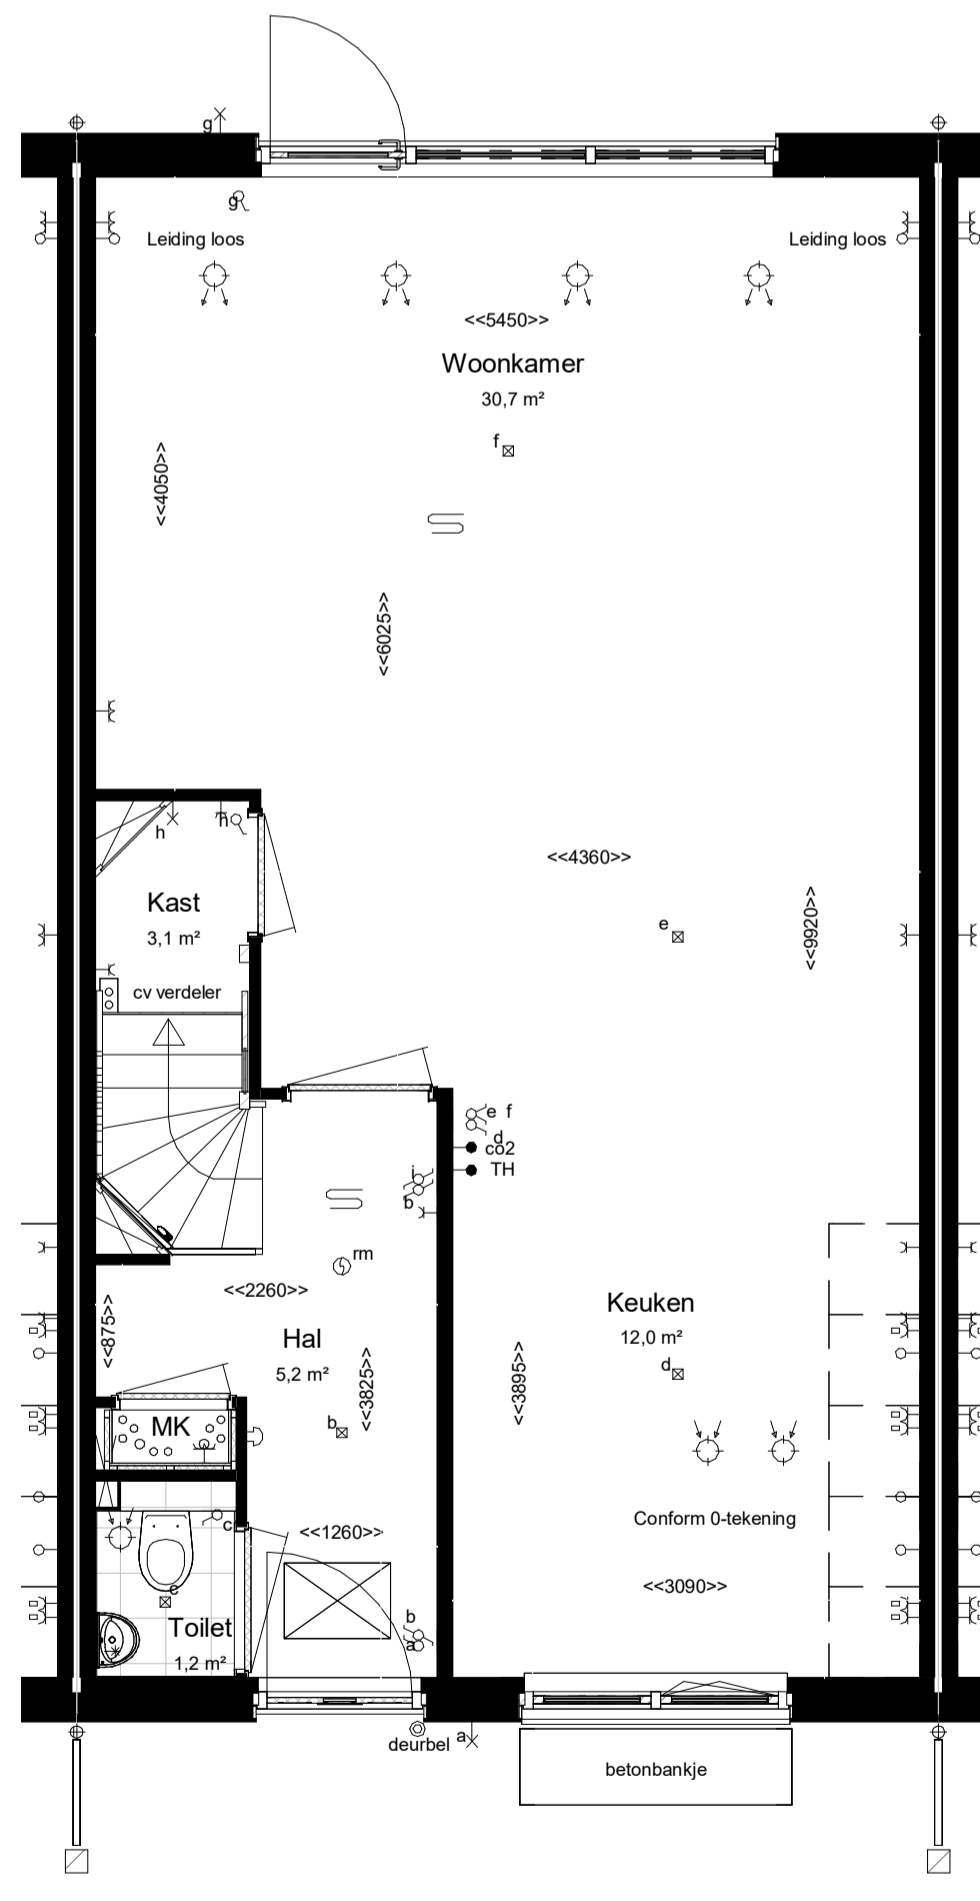

Begane grond Peil=0

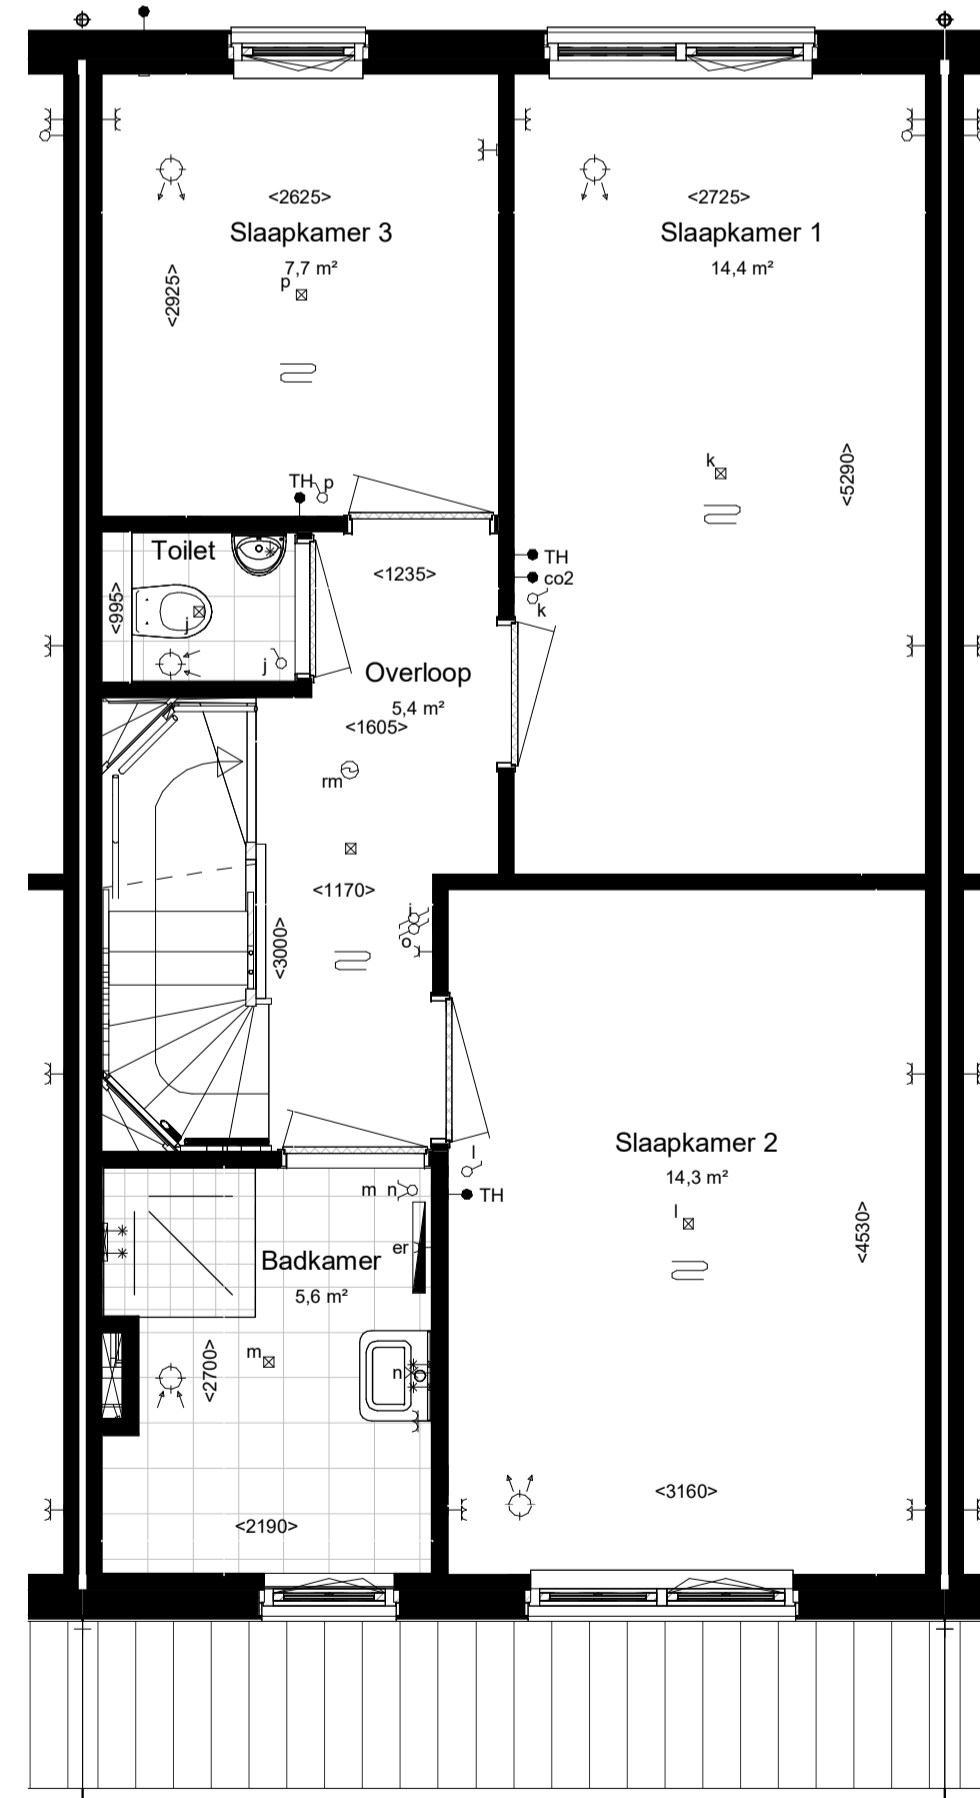


Eerste verdieping 2900+P

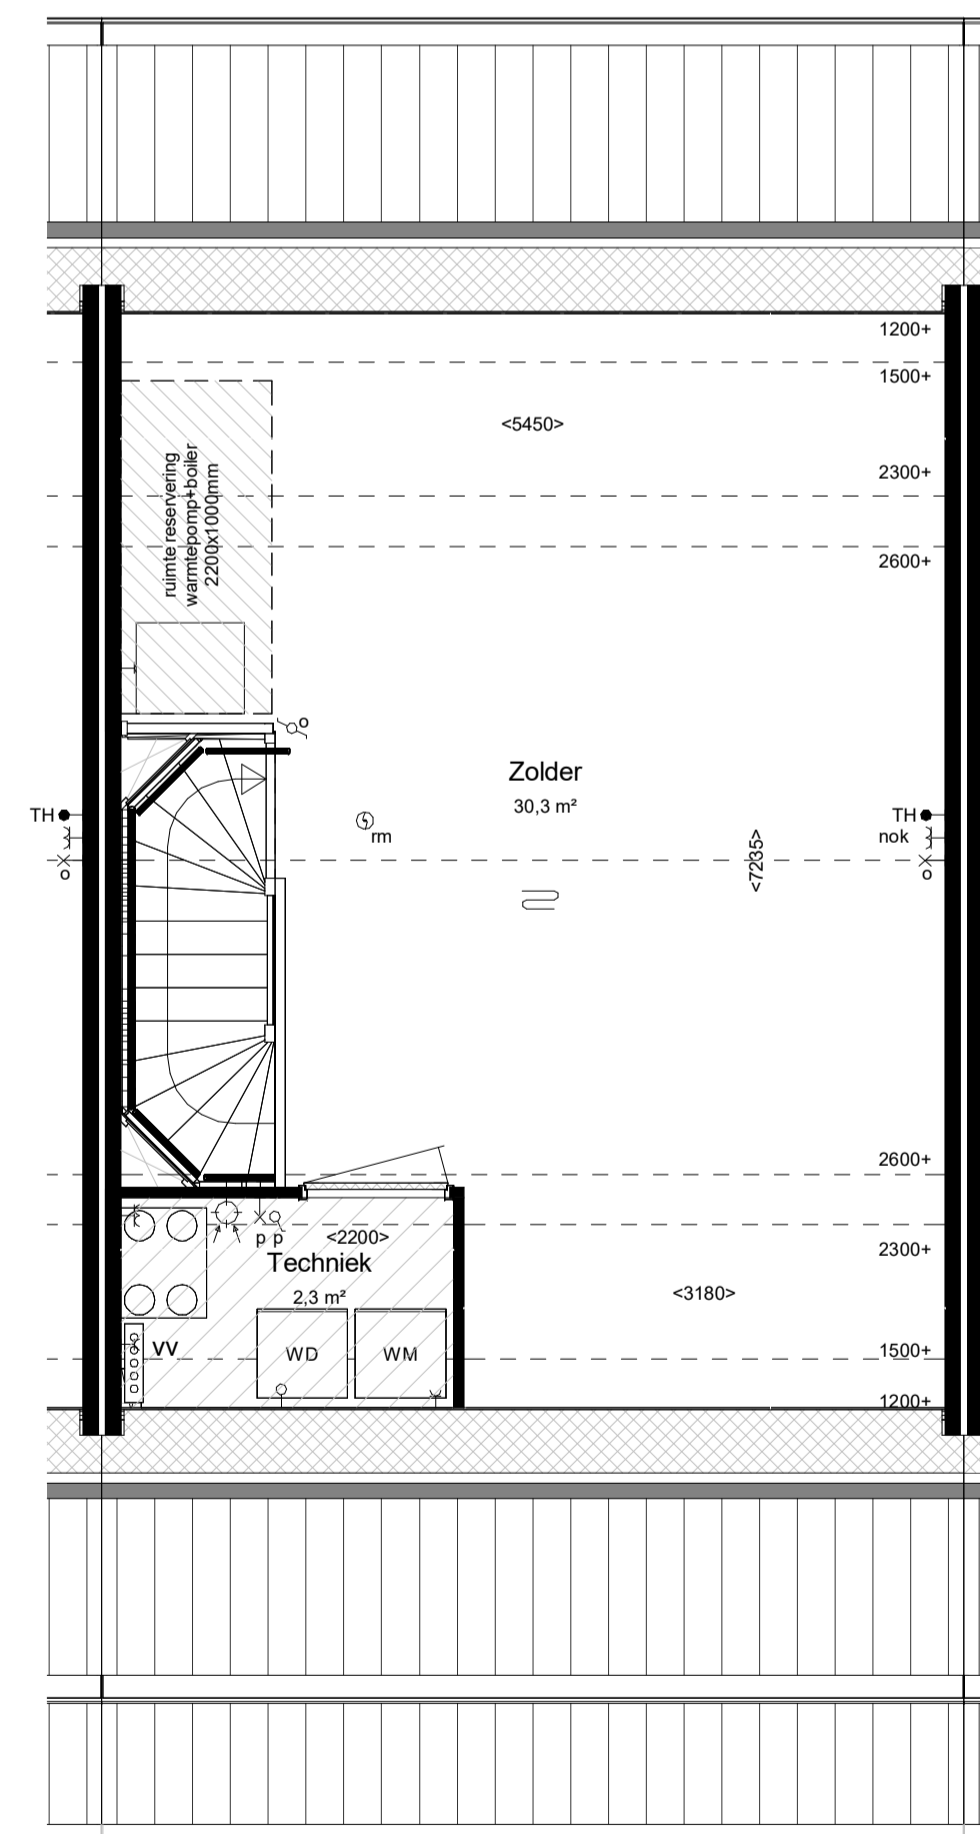

Tweede verdieping 5800+P

maatvoering op hoogte 1200+

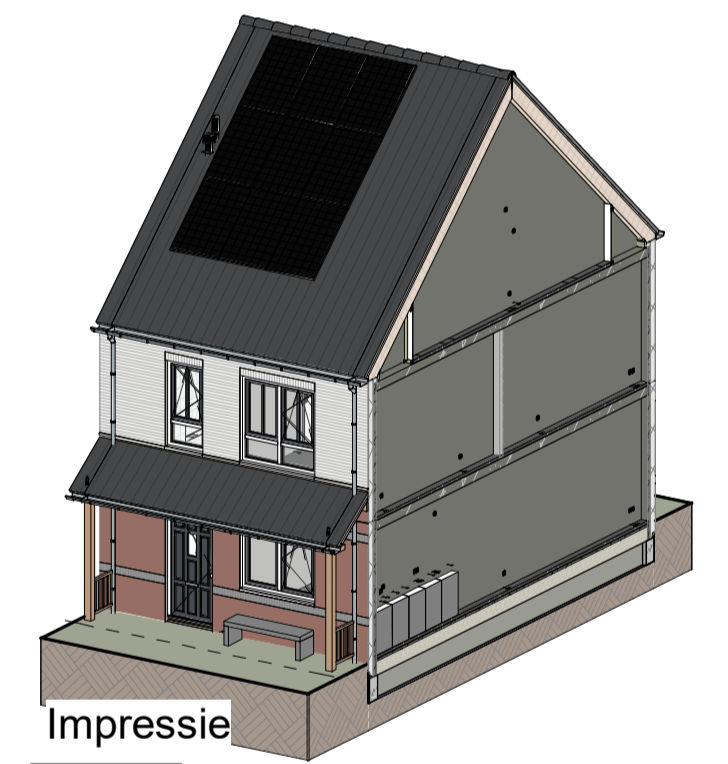

Impressie



Bouwnummer: 605  
Woningtype: 3.09




Kleuren en materialen conform technische omschrijving. Kleurenschema gevel- en dakafwerking conform overzichtsbekeningen (alle getoonde kleuren zijn indicatief, hier kunnen geen rechten aan ontleend worden). Afmetingen voor- en achtertuin conform situatietekening. Poolse begroeiing conform situatietekening. Erfafscheiding conform technische omschrijving en lokale conform technische omschrijving. Aansluiting op aansluitende bouwnummers kan afwijken, zie hiervoor de overzichtsbekeningen. HWA's conform gevelverzichtsbekeningen van het betreffende blok. Maatvoering zijn circa maten en gemeten op de ruwe afwerking.

PROJECT: De Blauwe Kreeken, fase 6, Poeldijk  
ONDERDEEL: Verkooptekening BNR 605  
ONTWIKKELING:  
TEK. NR: VT-605  
FORMAAT: A1  
SCHAALEN: 1:50/1:100  
WUZ: DATUM:  
SCHAALEN: 1:50/1:100  
WUZ: DATUM:  
10-06-2024






Vooraanzicht (1:100)

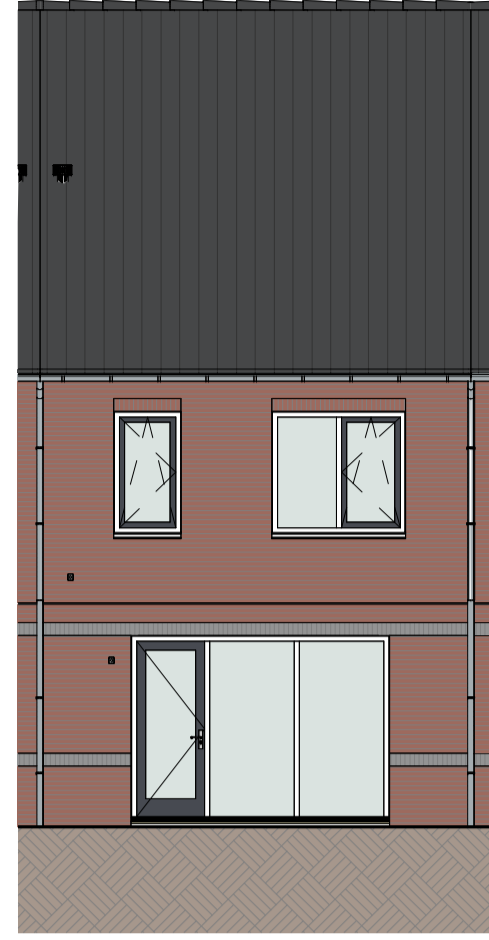

Achteraanzicht (1:100)

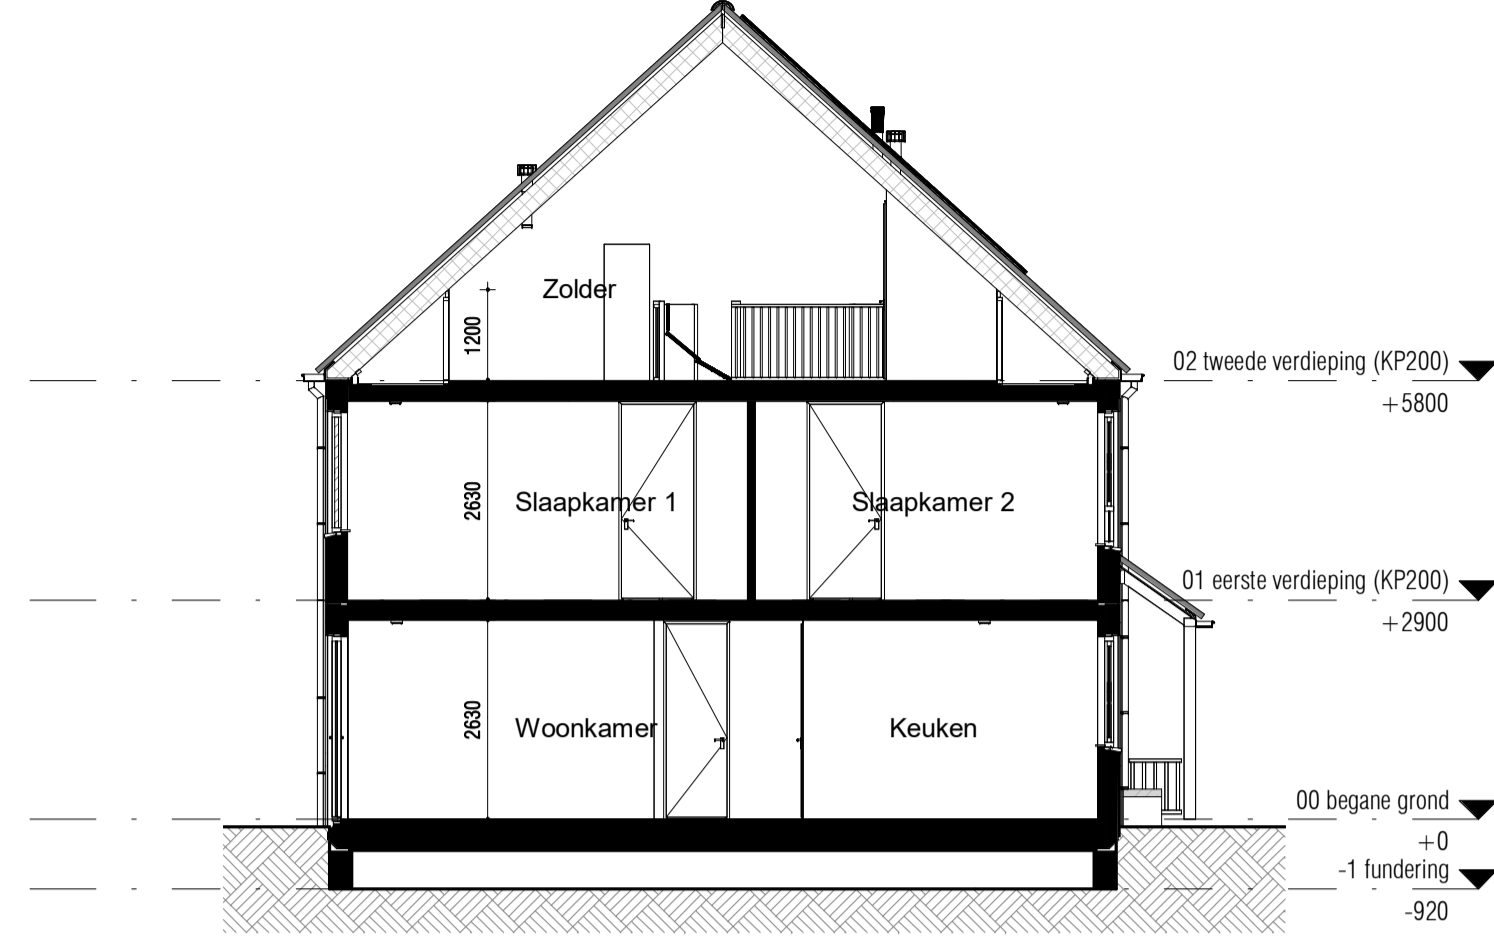

Doorsnede (1:100)

**RENVOOI:**

- ALGEMEEN:**
- hoofdentree
  - inspectieluik
  - technische zone
  - luifel


- Afkortingen installaties**
- bl boiler
  - ca1 kabel aansluiting
  - co2 co2 censor
  - er elektrische radiator
  - mv mechanische ventilatie
  - th thermostaat
  - vv verdeler
  - wd wasdroger
  - wm wasmachine
  - LL loze leiding
  - ca centraal aardpunt
  - IL inspectieluik
  - gd geluidswerende deur

- Installatie(s)**
- water aansluiting (w = warm / k = koud)
  - hemelwaterafvoer (positie indicatief)
  - CV-verdeler (is positie, uitvoering vlg TO)
  - ventilatie-box
  - ventilatie-inblaaspunt
  - ventilatie-afzuigpunt
  - elektrische radiator
  - vloerverwarming
  - opstelplaats WM / WD


**Hoogtes (in geval van toepassing)**

- Omschrijving**
- wandcontactdozen verblijfsruimten 300 +
  - Loze of bedrade leiding(en) data verblijfsruimten 300 +
  - Schakelmateriaal 1050 +
  - Kamerthermostaat / co2 1500 +
  - Wandlichtpunten 2100 +


- Hoogte (circa)**
- enkeelpolige schakelaar
  - serieschakelaar
  - wisselschakelaar
  - enkelvoudige wandcontactdoos
  - dubbelvoudige wandcontactdoos
  - wasmachine aansluiting, enkelvoudige wandcontactdoos
  - koudwater en rioolaansluiting
  - bedrade aansluiting tbv. wandcontactdoos wasdroger
  - enkelvoudige wandcontactdoos tbv. vloerverwarmingsverdeler
  - bedrade aansluiting tbv. kamerthermostaat
  - CO2 censor
  - loze leiding tbv. DATA / NTB
  - schel, hoogte: 2300+vl
  - beldrukker, hoogte: 1200+vl
  - rookmelder tegen plafond
  - rookmelder tegen wand
  - plafond lichtpunt / centraaldoos inbouw
  - wand lichtpunt, hoogte: 2100+vl
  - bedrade aansluiting tbv. buitenvoeler

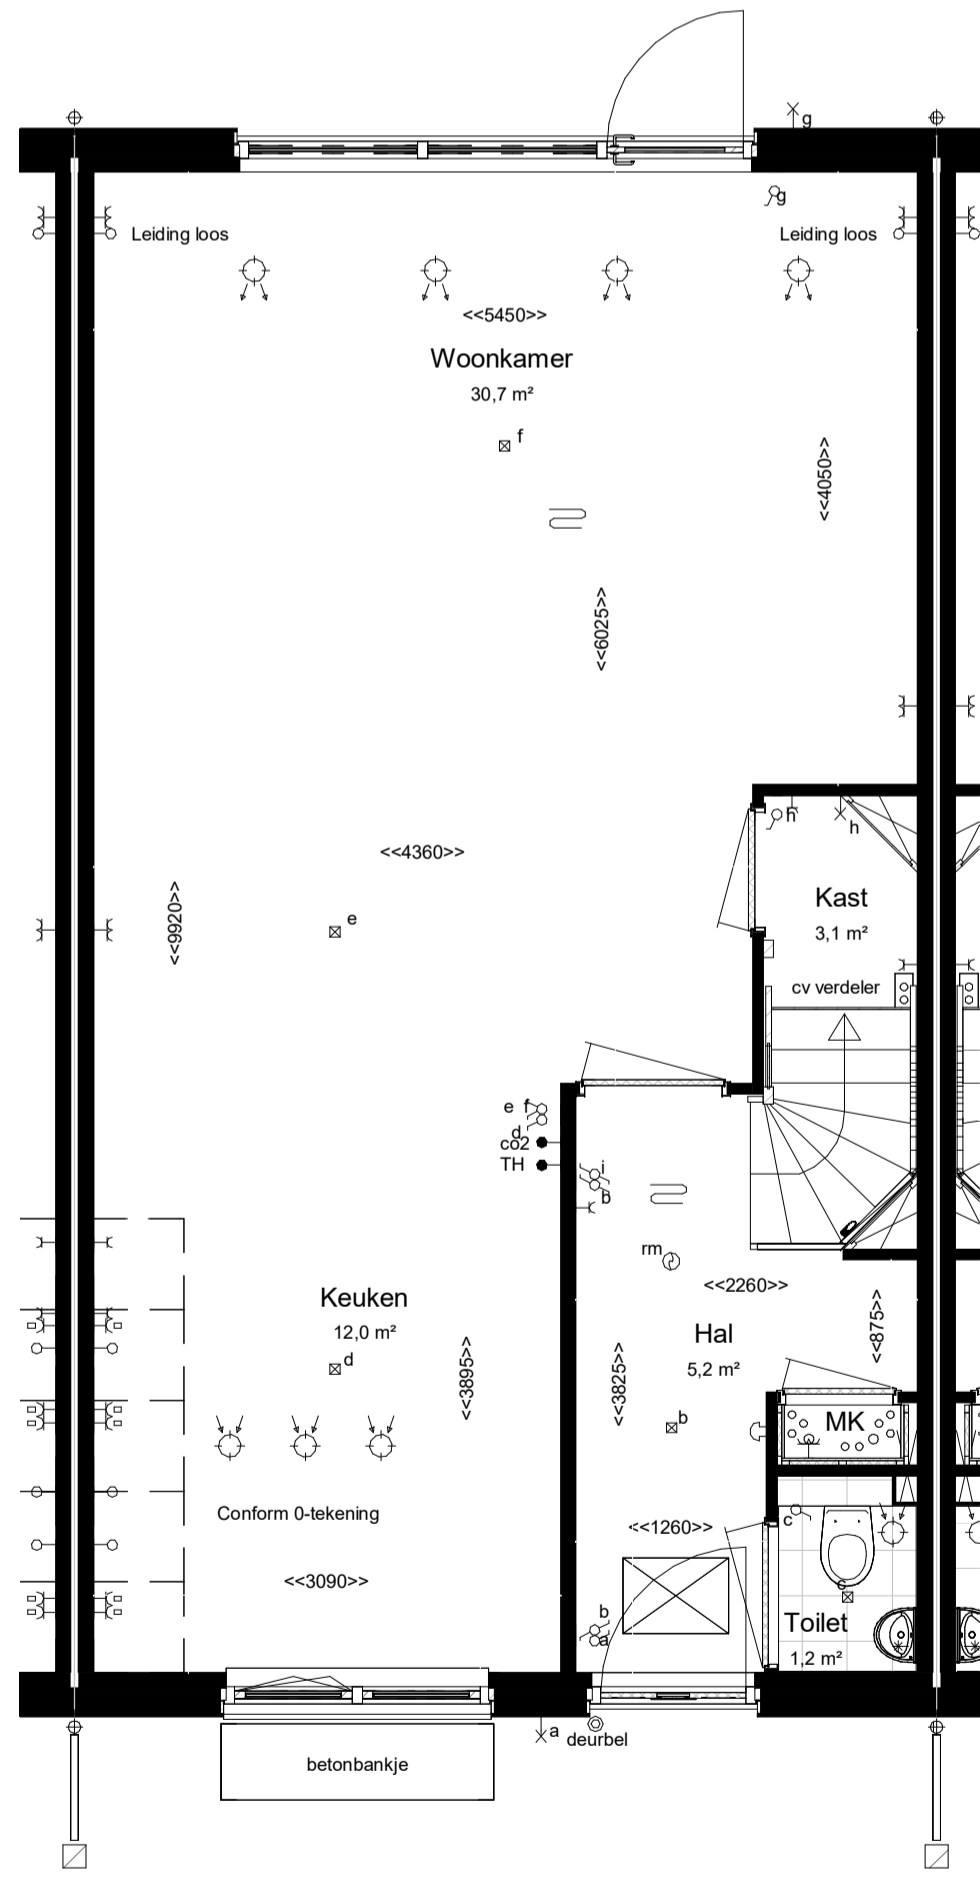

Begane grond Peil=0

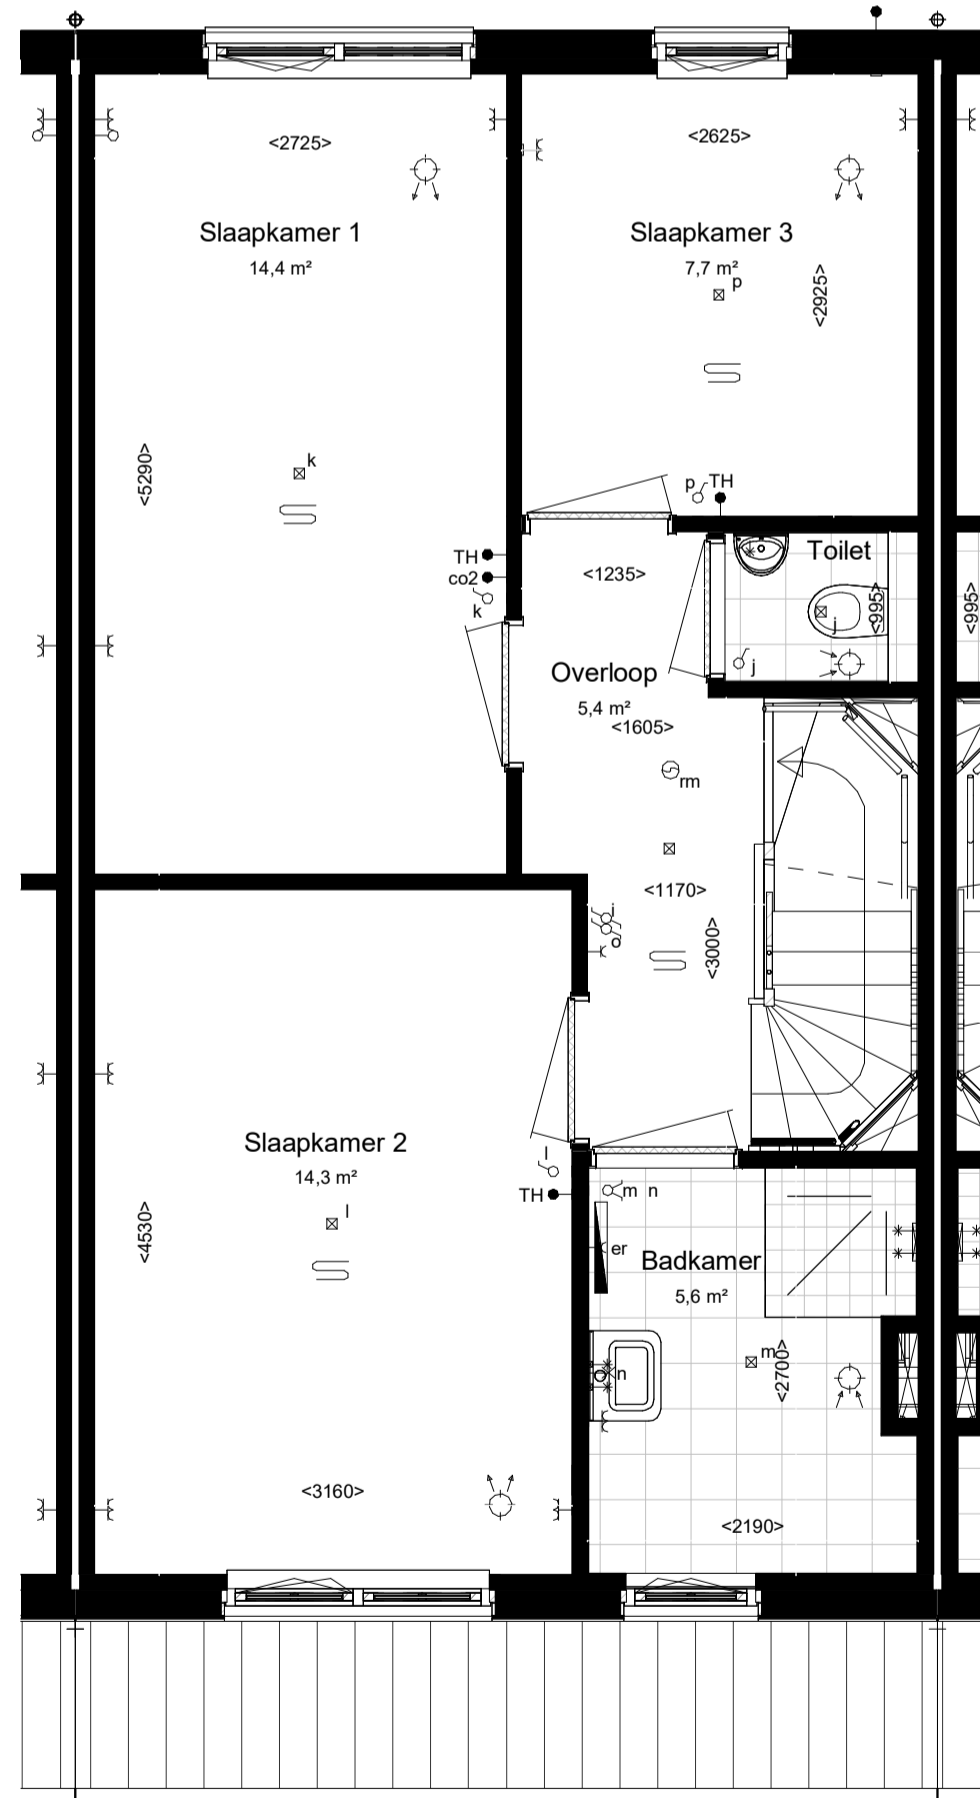


Eerste verdieping 2900+P

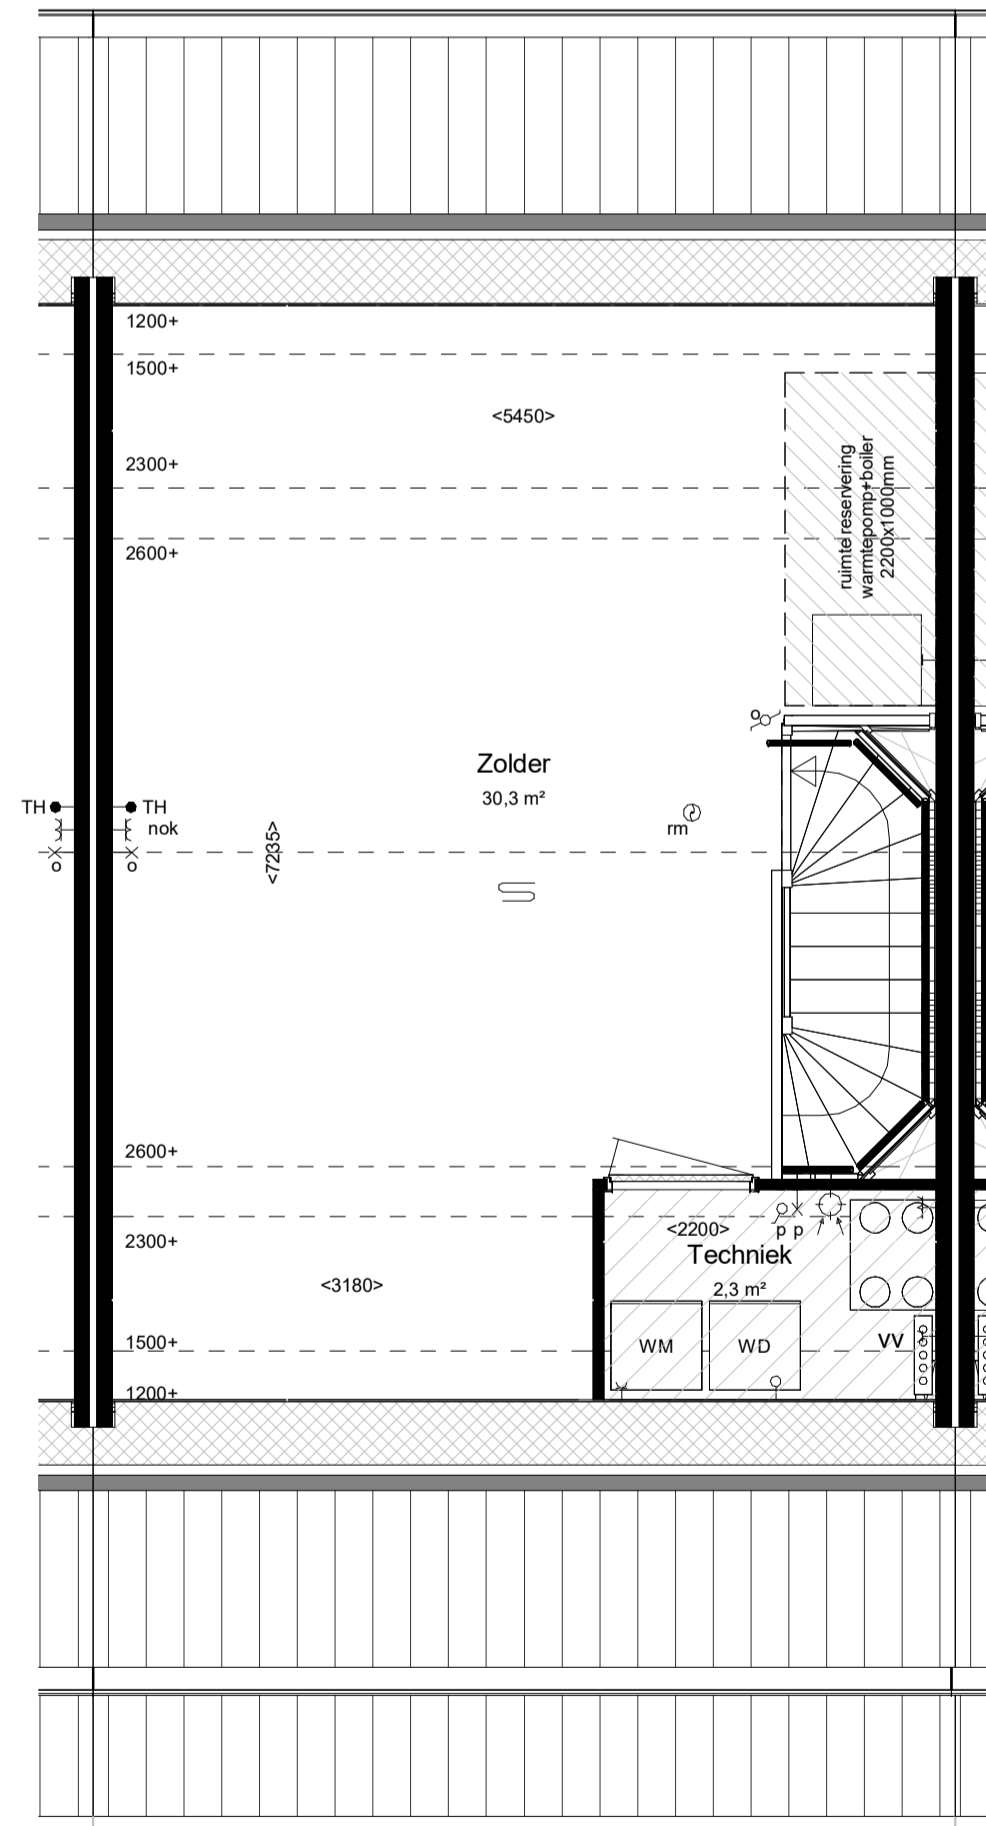


Tweede verdieping 5800+P

maatvoering op hoogte 1200+

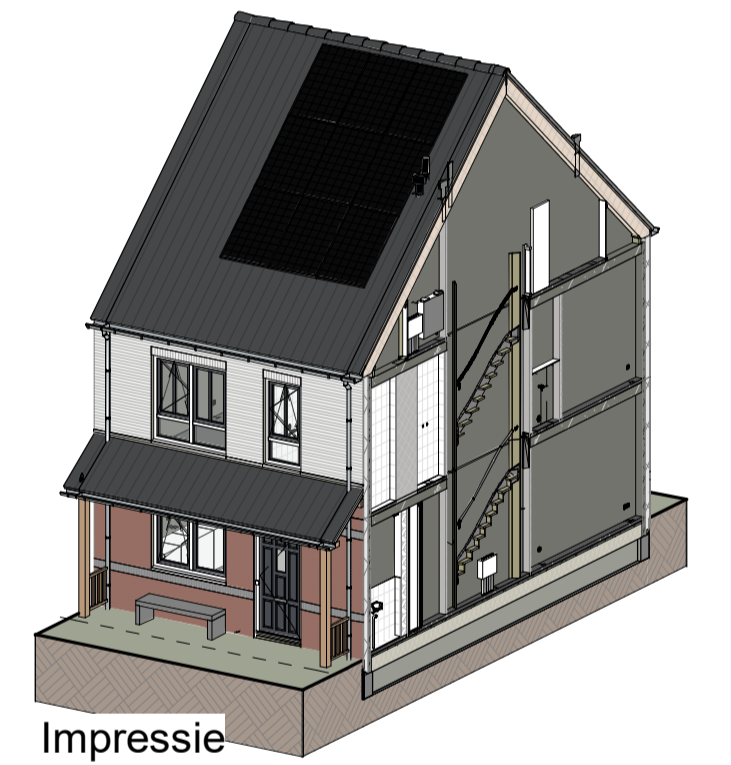

Impressie

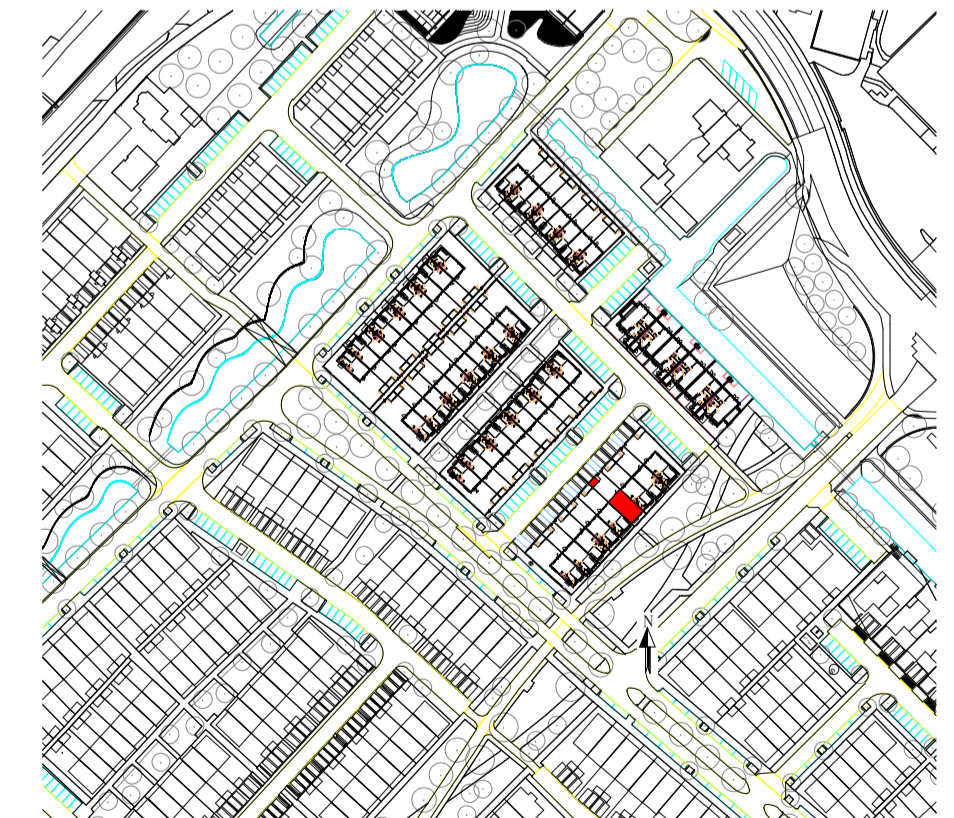

Bouwnummer: 606  
Woningtype: 3.09



Kleuren en materialen conform technische omschrijving. Kleurenschema gevel- en dakafwerking conform overzichtsbekeningen (alle getoonde kleuren zijn indicatief, hier kunnen geen rechten aan ontleend worden). Afmetingen voor- en achtertuin conform situatietekening. Positie teeging conform situatietekening. Erfafscheiding conform technische omschrijving en lokale conform technische omschrijving. Aansluiting op aansluitende bouwnummers kan afwijken, zie hiervoor de overzichtsbekeningen. HWA's conform gevelverzichbekeningen van het betreffende blok. Maatvoering zijn circa maten en gemeten op de ruwe afwerking.


PROJECT: De Blauwe Kreeken, fase 6, Poeldijk  
ONDERDEEL: Verkooptekening BNR 606  
ONTWERPER: Ontwikkeling:  
TEK. NR: VT-606  
FORMAAT: A1  
SCHAALEN: 1:50/1:100  
WUZ: DATUM: 10-06-2024

Woningtype: 3.09  
Beukmaat: 5700






Vooraanzicht (1:100)

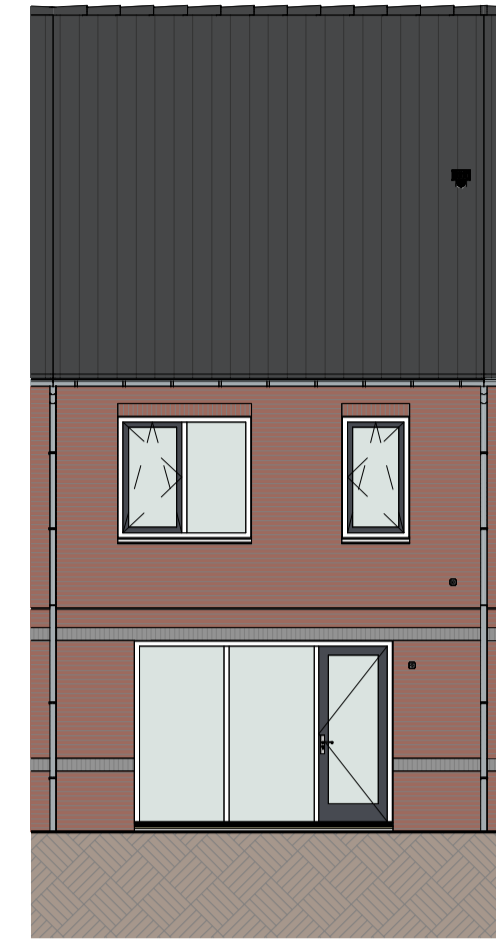

Achteraanzicht (1:100)

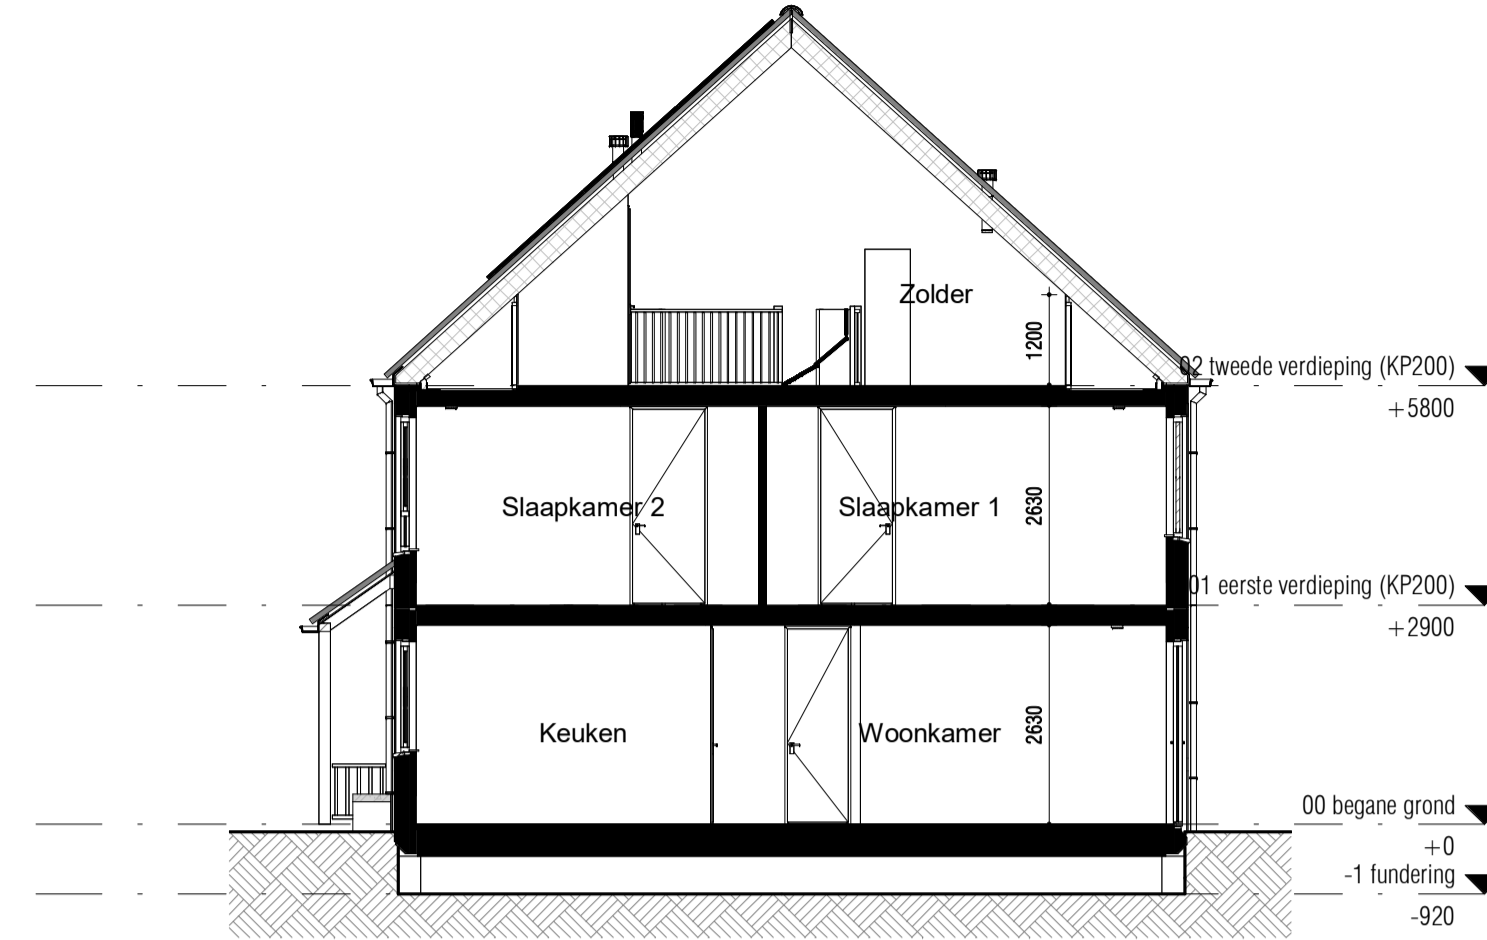

Doorsnede (1:100)

**RENVOOI:**

**ALGEMEEN:**

- hoofdentree
- inspectieluik
- technische zone
- luifel

**Afkortingen installaties**

- bl boiler
- cal kabel aansluiting
- co2 co2 censor
- er elektrische radiator
- mv mechanische ventilatie
- th thermostaat
- vd verdeler
- wd wasdroger
- wm wasmachine
- LL loze leiding
- ca centraal aardpunt
- IL inspectieluik
- gd geluidswerende deur

**Installatie(s)**

- water aansluiting (w = warm / k = koud)
- hemelwaterafvoer (positie indicatief)
- CV-verdeler (is positie, uitvoering vlg TO)
- ventilatie-box
- ventilatie-inblaaspunt
- ventilatie-afzuigpunt
- elektrische radiator
- vloerverwarming
- WMWD opstelplaats WM / WD


**Hoogtes (in geval van toepassing)**

**Omschrijving**


- wandcontactdozen verblijfsruimten
- Loze of bedrade leiding(en) data verblijfsruimten
- Schakelmateriaal
- Kamerthermostaat / co2
- Wandlichtpunten

**Hoogte (circa)**


- 300 +
  - 300 +
  - 1050 +
  - 1500 +
  - 2100 +
- enkelpolige schakelaar
  - serieschakelaar
  - wisselschakelaar
  - enkelvoudige wandcontactdoos
  - dubbelvoudige wandcontactdoos
  - wasmachine aansluiting, enkelvoudige wandcontactdoos
  - koudwater en riolaansluiting
  - bedrade aansluiting tbv. wandcontactdoos wasdroger
  - enkelvoudige wandcontactdoos tbv. vloerverwarmingsverdeler
  - bedrade aansluiting tbv. kamerthermostaat
  - CO2 censor
  - loze leiding tbv. DATA / NTB
  - schel, hoogte: 2300+vl
  - beldrukker, hoogte: 1200+vl
  - rookmelder tegen plafond
  - rookmelder tegen wand
  - plafond lichtpunt / centraaldoos inbouw
  - wand lichtpunt, hoogte: 2100+vl
  - bedrade aansluiting tbv. buitenvoeler

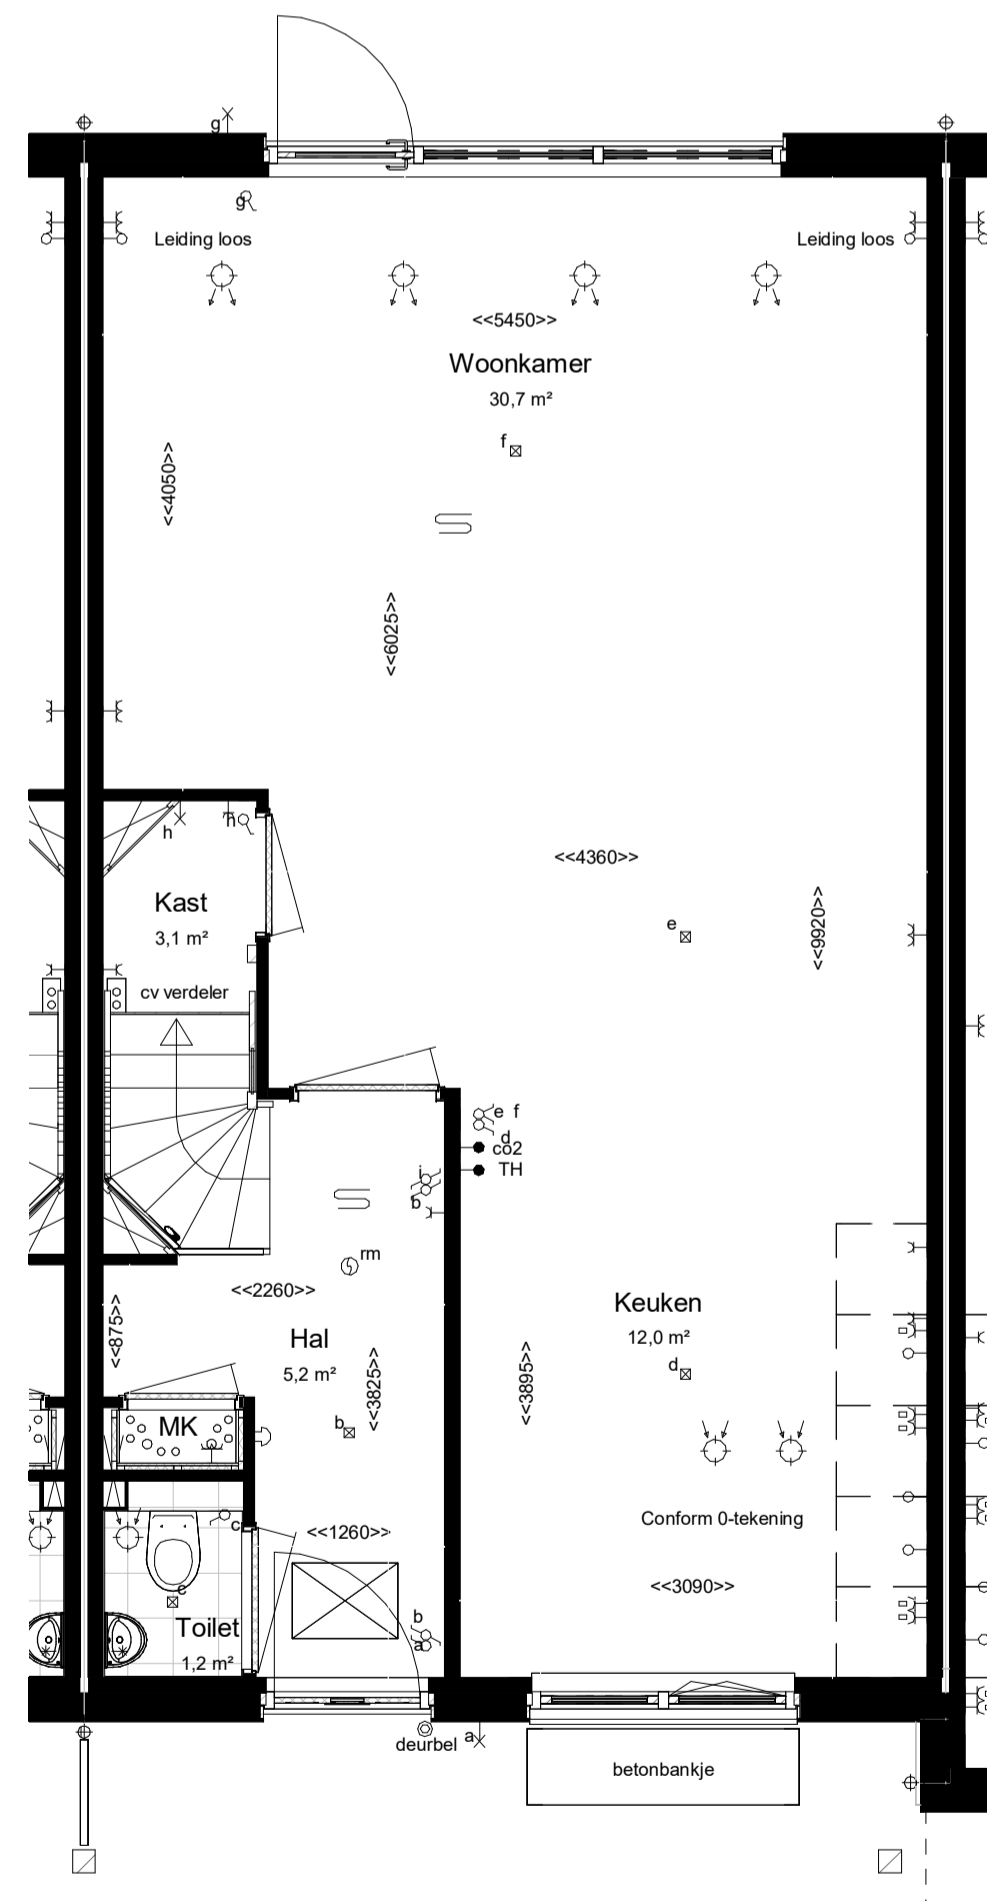


Begane grond Peil=0

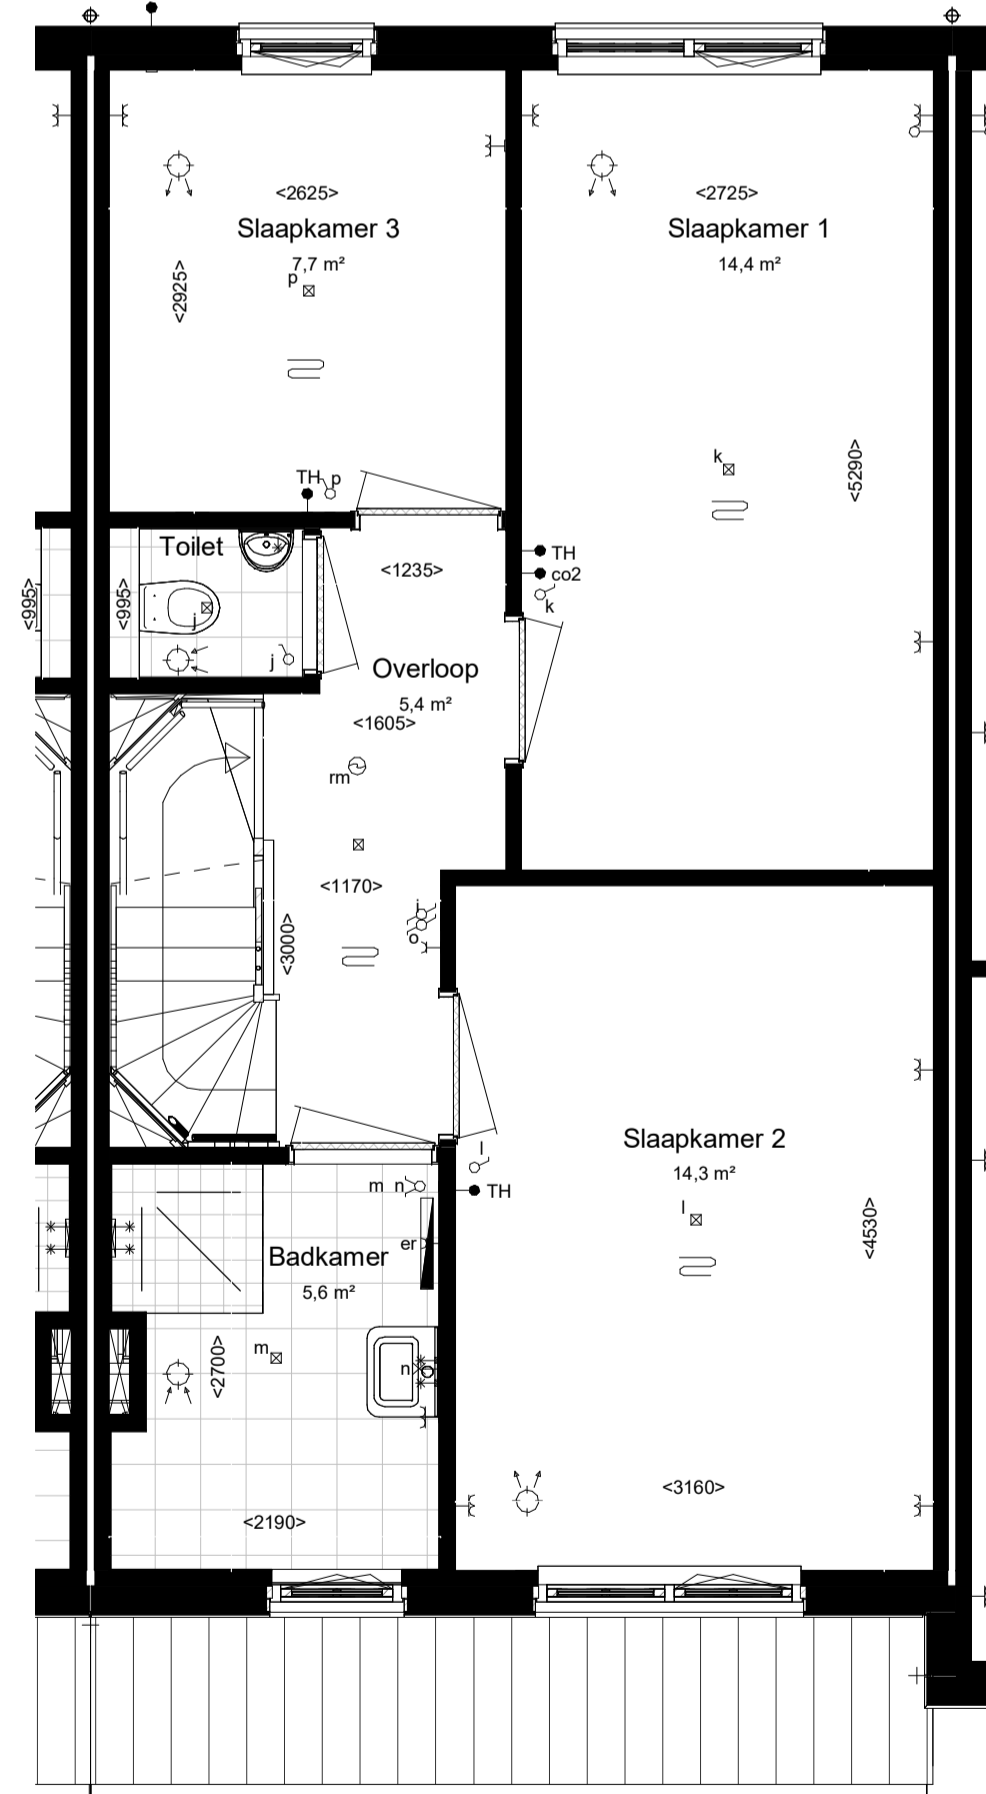


Eerste verdieping 2900+P

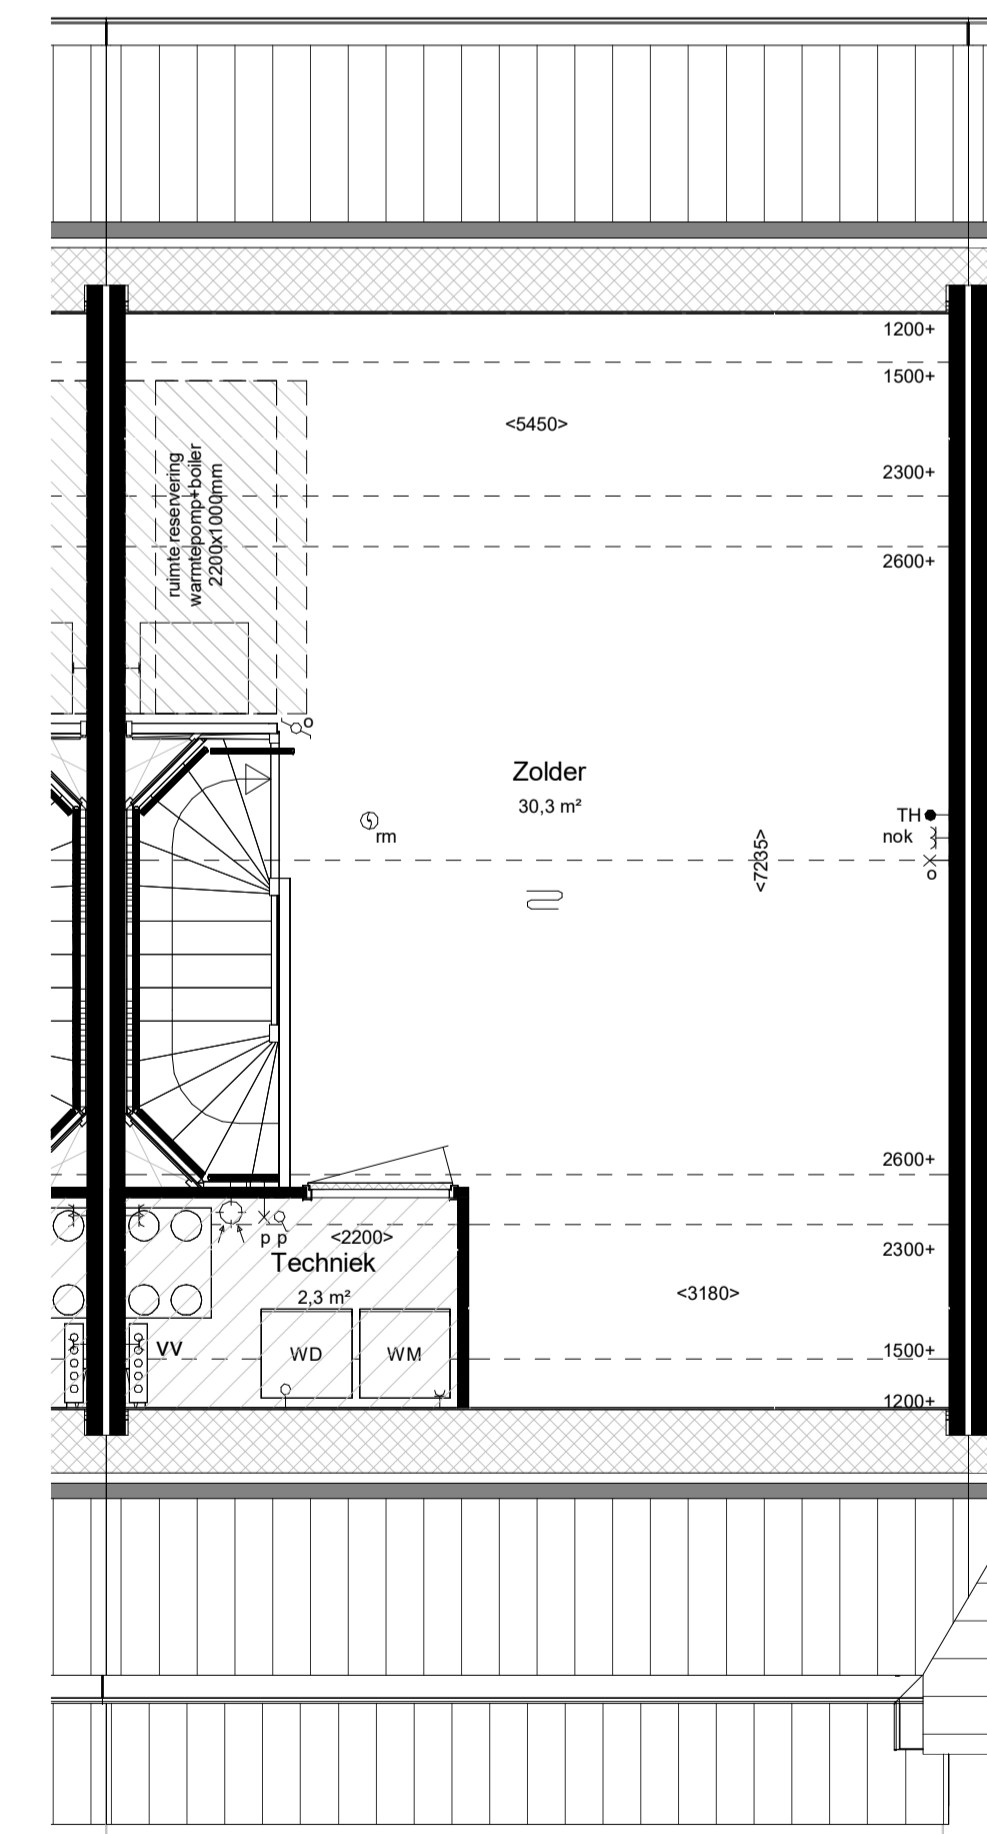

Tweede verdieping 5800+P

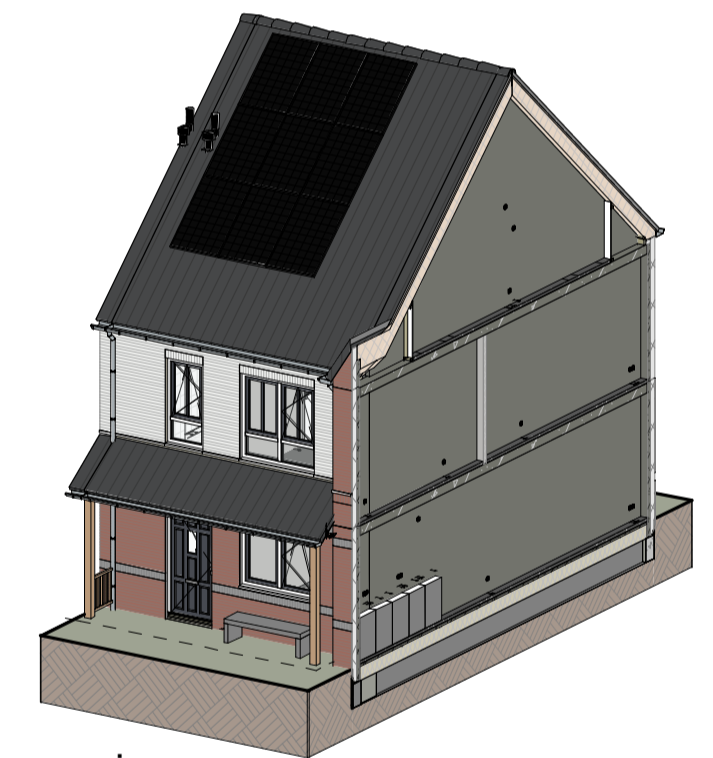

Impressie

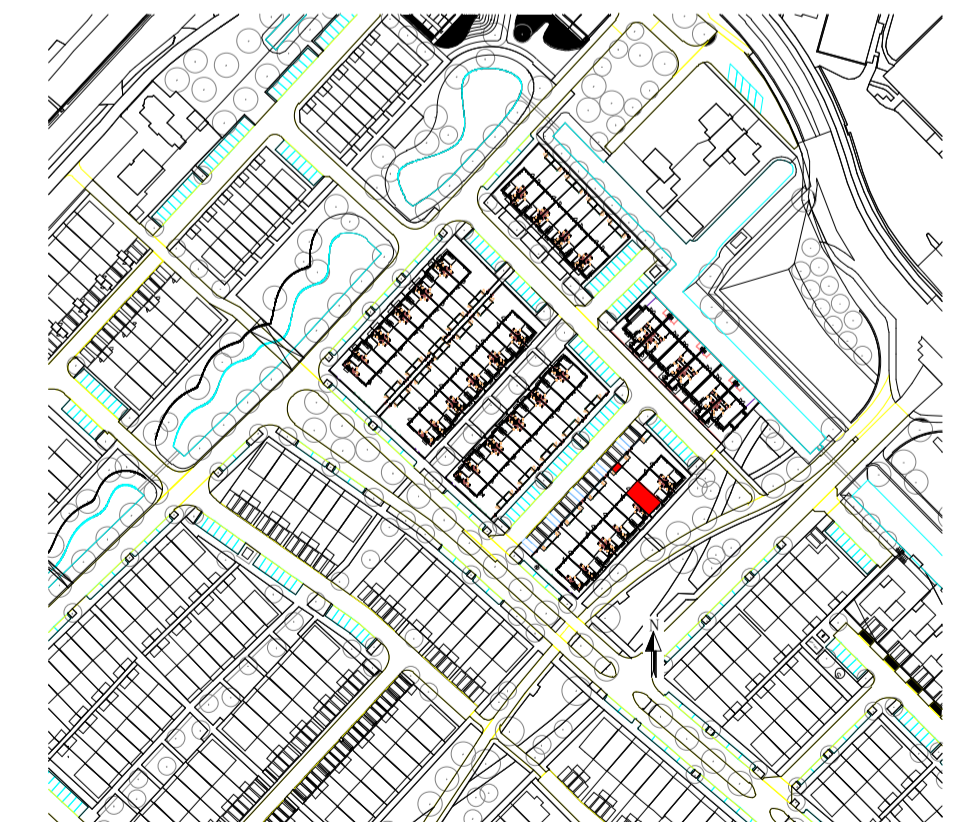

**Bouwnummer: 607**  
**Woningtype: 3.10**



Kleuren en materialen conform technische omschrijving. Kleurenschema gevel- en dakafwerking conform overzichtsbekeningen (alle getoonde kleuren zijn indicatief, hier kunnen geen rechten aan ontleend worden). Afmetingen voor- en achtertuin conform situatietekening. Positie beging conform situatietekening. Erfafscheiding conform technische omschrijving en lokale conform technische omschrijving. Aansluiting op aansluitende bouwnummers kan afwijken, zie hiervoor de overzichtsbekeningen. HWA's conform geveloverzichtsbekeningen van het betreffende blok. Maatvoering zijn circa maten en gemeten op de ruwe afwerking.

PROJECT: De Blauwe Kreeken, fase 6, Poeldijk  
ONDERDEEL: Verkooptekening BNR 607  
ONTWIKKELING: Ontwikkeling:  
TEK NR: VT-607  
FORMAAT: A1  
SCHAA: 1:50/1:100  
WUZ: DATUM:  
10-06-2024  
Realisatie:

Woningtype: 3.10  
Beukmaat: 5700

maatvoering op hoogte 1200+












Vooraanzicht (1:100)

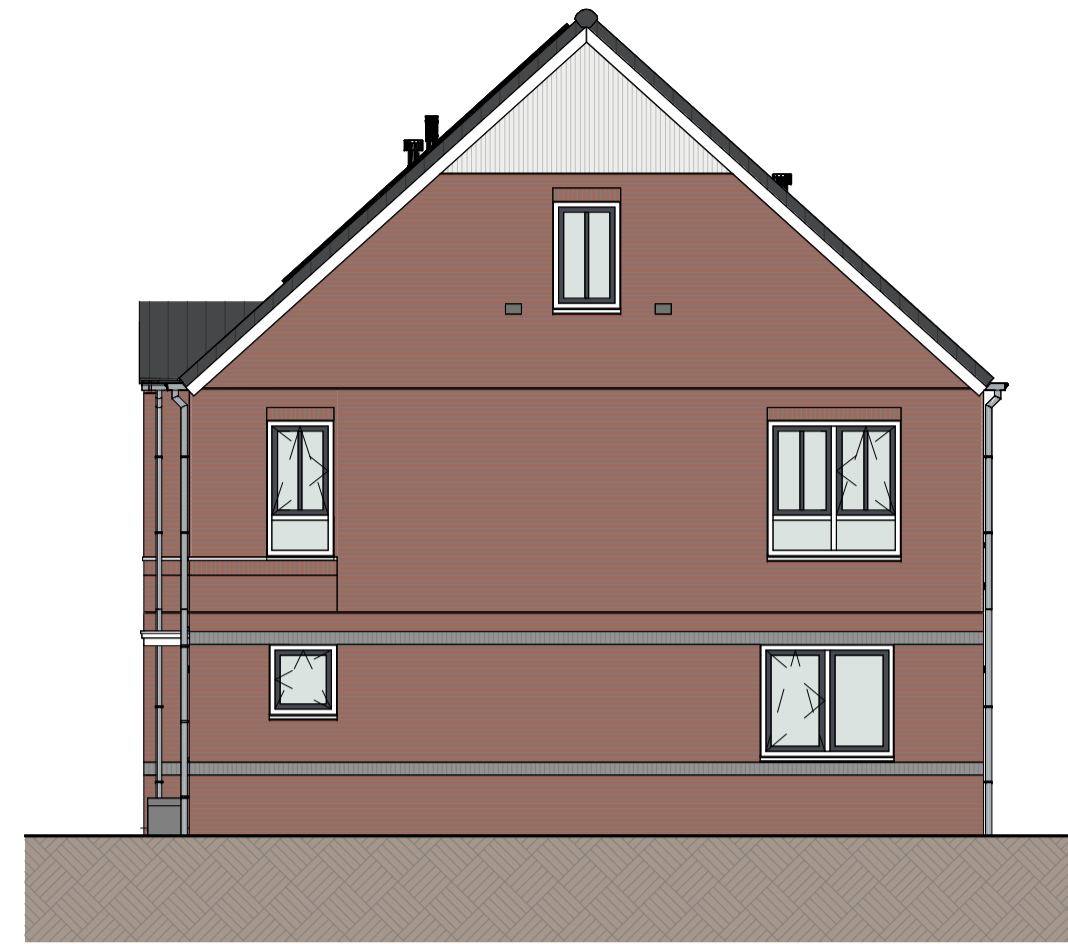

Rechteraanzicht (1:100)

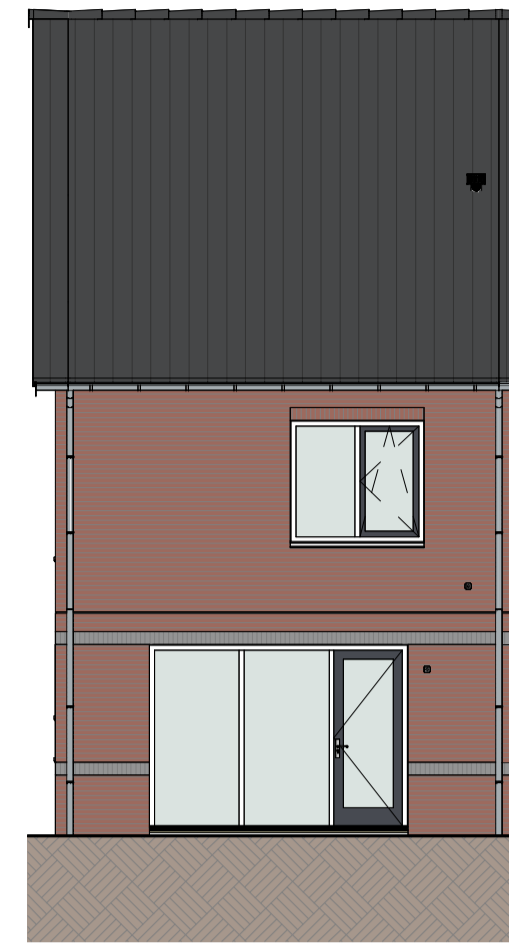

Achteraanzicht (1:100)

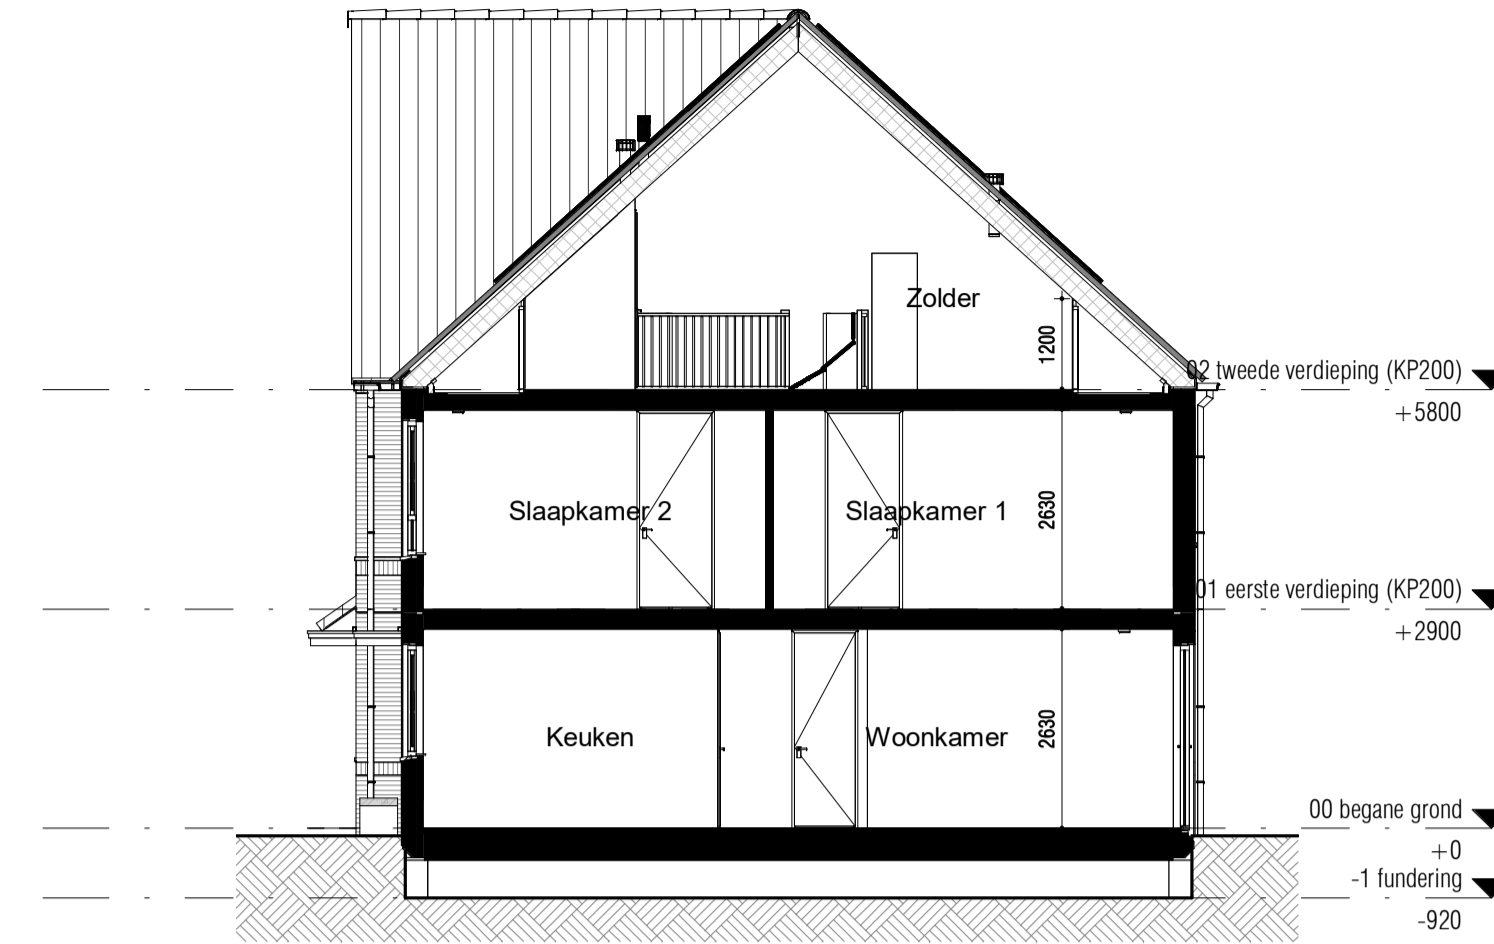

Doorsnede (1:100)

**RENVOOI:**

**ALGEMEEN:**

- hoofdentree
- inspectieluik
- technische zone
- luifel

**Afkortingen installaties**

- bl boiler
- ca1 kabel aansluiting
- co2 er
- er elektrische radiator
- er elektrische radiator
- mv mechanische ventilatie
- th thermostaat
- vd verdelers
- vd wasdroger
- wm wasmachine
- LL loze leiding
- ca centraal aardpunt
- IL inspectieluik
- gd geluidswerende deur

**Installatie(s)**

- water aansluiting (w = warm / k = koud)
- hemelwaterafvoer (positie indicatief)
- CV-verdelers (is positie, uitvoering vlg TO)
- ventilatie-box
- ventilatie-inblaaspunt
- ventilatie-afzuigpunt
- elektrische radiator
- vloerverwarming
- opstelplaats WM / WD


**Hoogtes (in geval van toepassing)**

**Omschrijving**


- wandcontactdozen verblijfsruimten
- Loze of bedrade leiding(en) data verblijfsruimten
- Schakelmateriaal
- Kamerthermostaat / co2
- Wandlichtpunten

**Hoogte (circa)**


- 300 +
- 300 +
- 1050 +
- 1500 +
- 2100 +
- enkeelpolige schakelaar
- serieschakelaar
- wisselschakelaar
- enkelvoudige wandcontactdoos
- dubbelvoudige wandcontactdoos
- wasmachine aansluiting, enkelvoudige wandcontactdoos
- koudwater en rioolaansluiting
- bedrade aansluiting tbv. wandcontactdoos wasdroger
- enkelvoudige wandcontactdoos tbv. vloerverwarmingsverdelers
- bedrade aansluiting tbv. kamerthermostaat
- CO2 censor
- loze leiding tbv. DATA / NTB
- schel, hoogte: 2300+vl
- beldrukker, hoogte: 1200+vl
- rookmelder tegen plafond
- rookmelder tegen wand
- plafond lichtpunt / centraaldoos inbouw
- wand lichtpunt, hoogte: 2100+vl
- bedrade aansluiting tbv. buitenvoeler

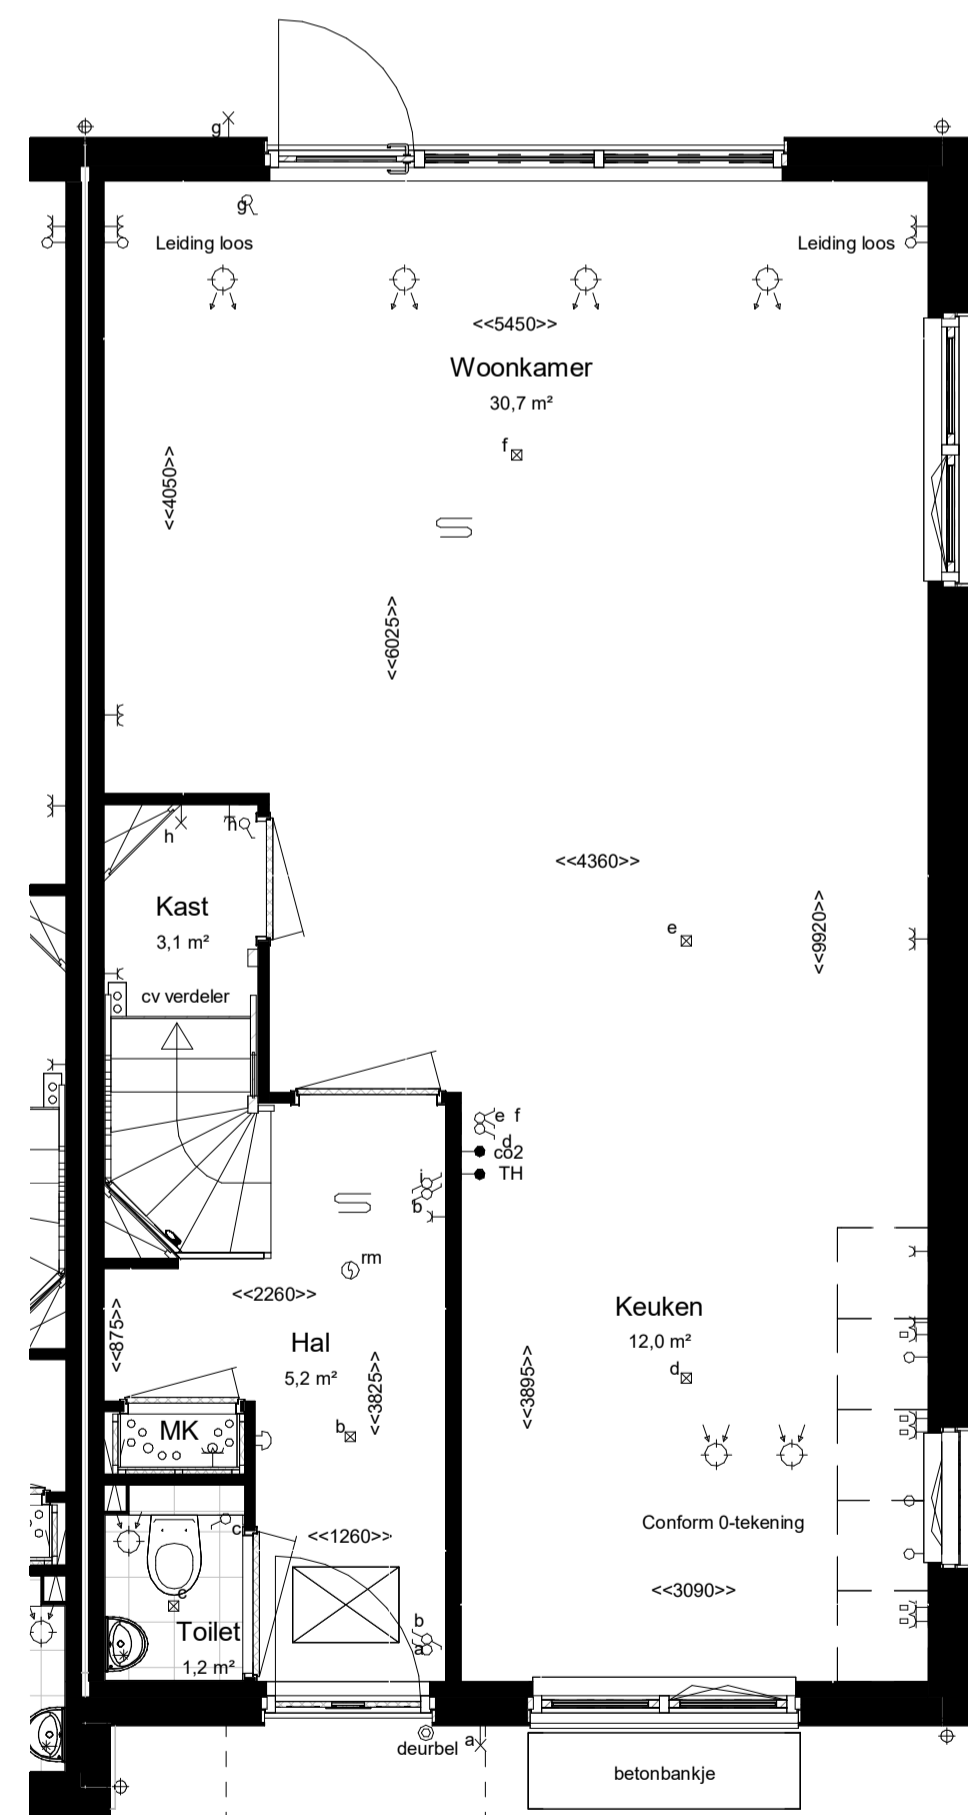

Begane grond Peil=0

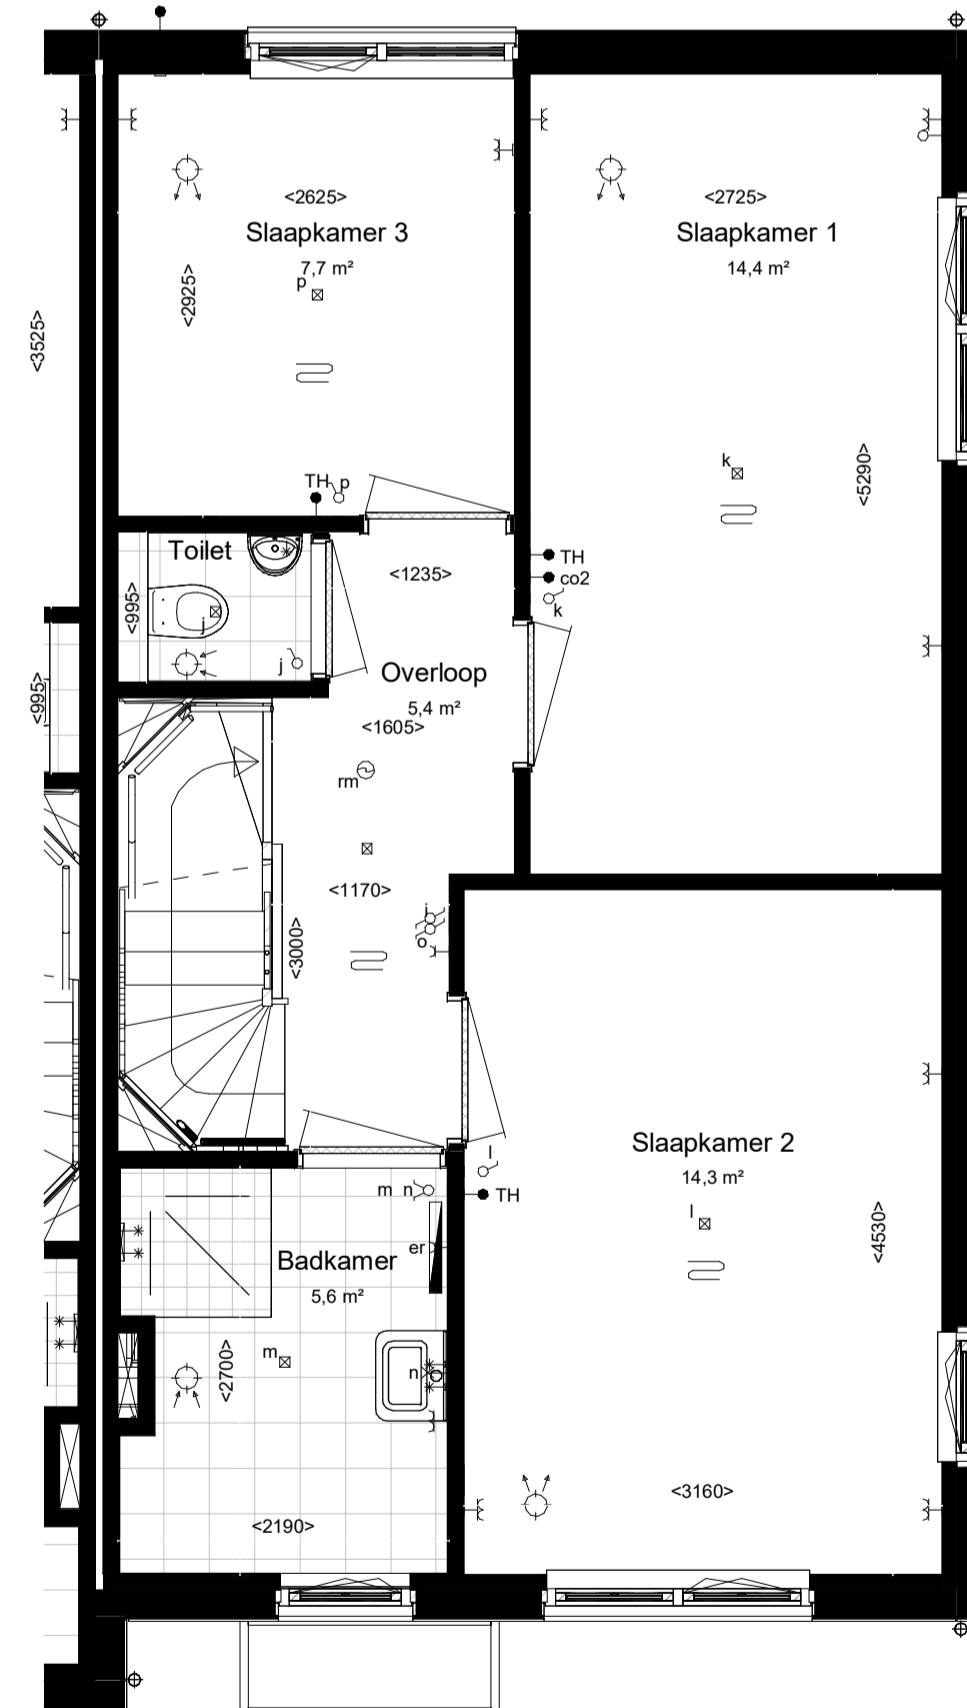


Eerste verdieping 2900+P

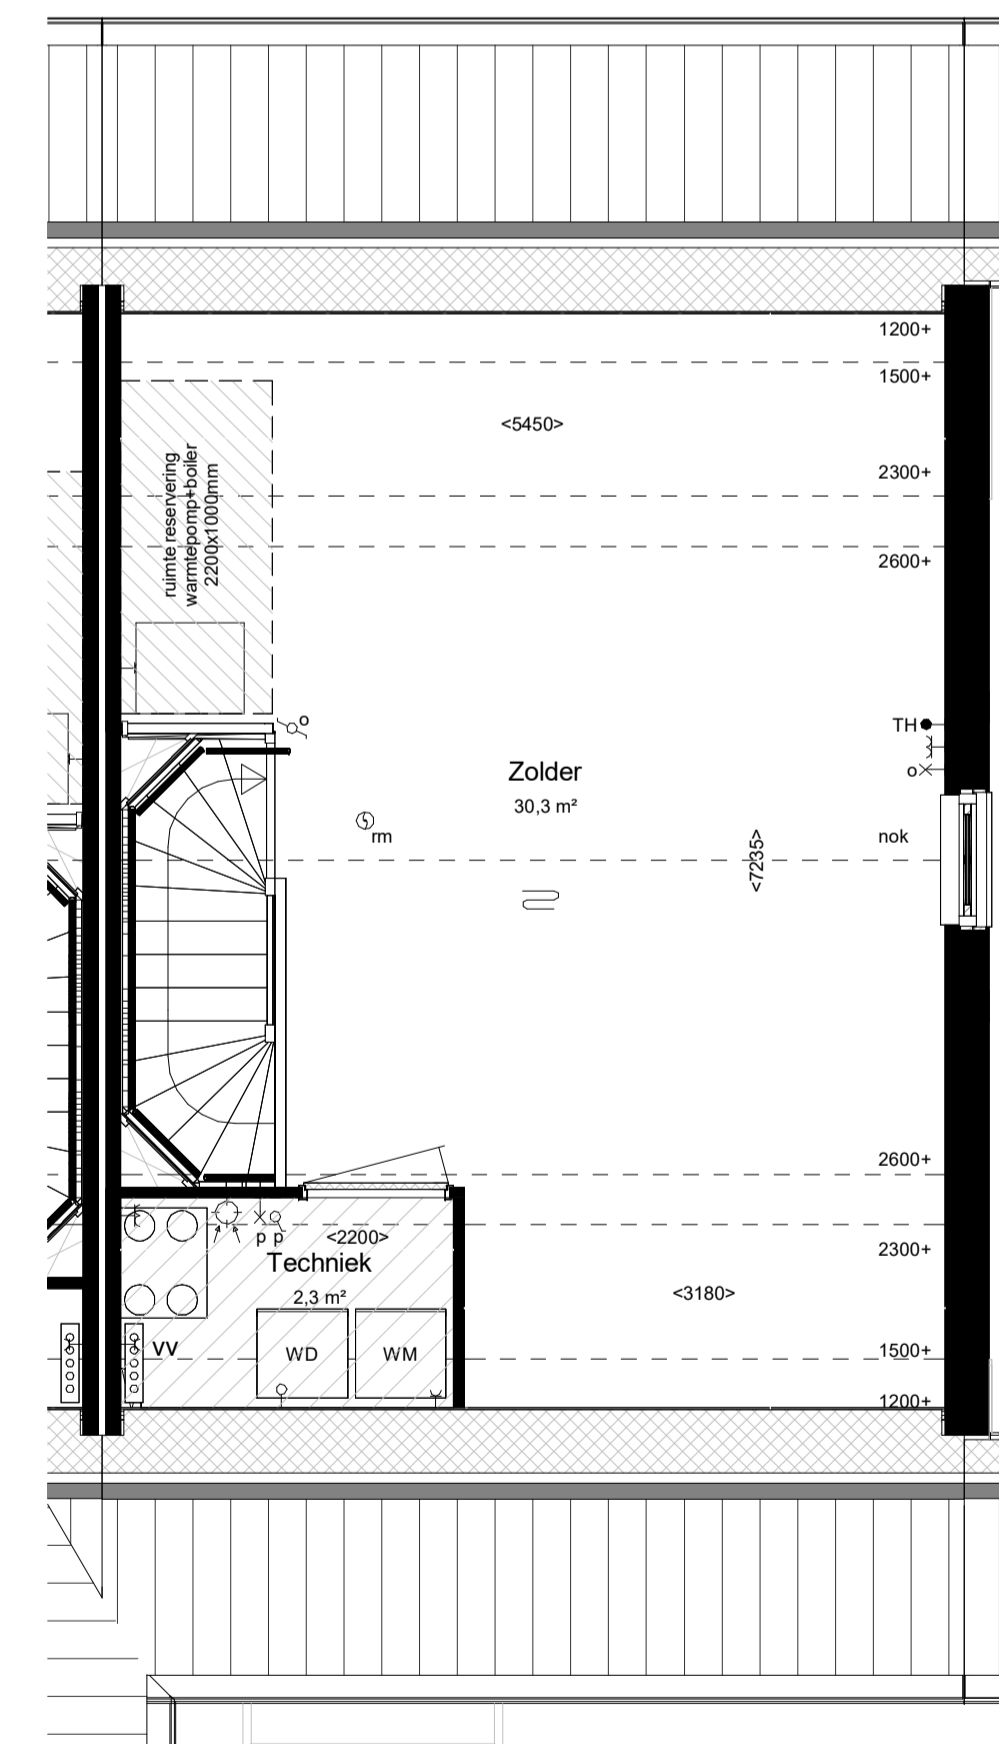

Tweede verdieping 5800+P

maatvoering op hoogte 1200+

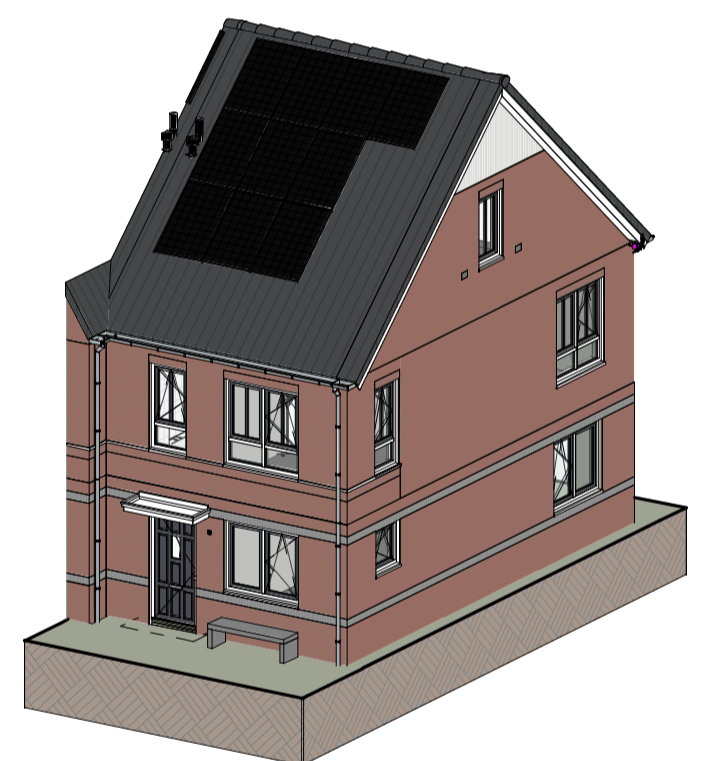

Impressie




Bouwnummer: 609  
Woningtype: 3.11




Kleuren en materialen conform technische omschrijving. Kleurenschema gevel- en dakafwerking conform overzichtsbekeningen (alle getoonde kleuren zijn indicatief, hier kunnen geen rechten aan ontleend worden). Afmetingen voor- en achtertuin conform situatietekening. Poortie begroeiing conform situatietekening. Erfafscheiding conform technische omschrijving en lokale conform technische omschrijving. Aansluiting op aansluitende bouwnummers kan afwijken, zie hiervoor de overzichtsbekeningen. HWA's conform gevelverzichtsbekeningen van het betreffende blok. Maatvoering zijn circa maten en gemeten op de ruwe afwerking.

PROJECT: De Blauwe Kreeken, fase 6, Poeldijk  
ONDERDEEL: Verkooptekening BNR 609  
ONTWIKKELING: Ontwikkeling:  
TEK. NR: VT-609  
FORMAAT: A1  
SCHAA: 1:50/1:100  
WUZ: DATUM:  
10-06-2024




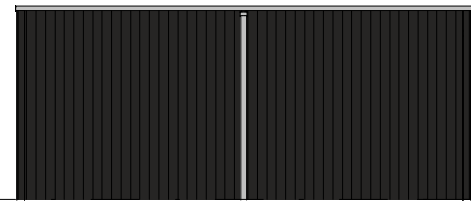


Vooraanzicht

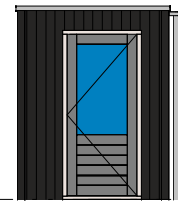

Linkerzij aanzicht

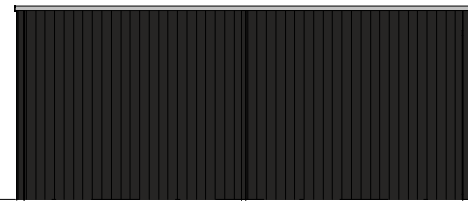


Achteraanzicht

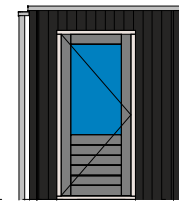

Rechterzij aanzicht

00 begane grond  
+0

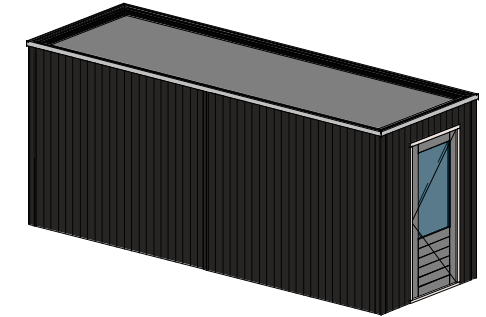


3D view


Houten berging\_type 6000x2000mm




Vooraanzicht

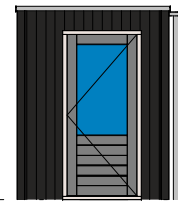

Linkerzij aanzicht

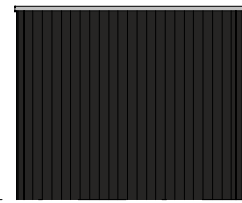


Achteraanzicht

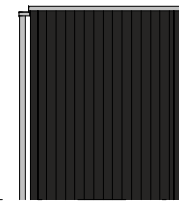

Rechterzij aanzicht

00 begane grond  
+0

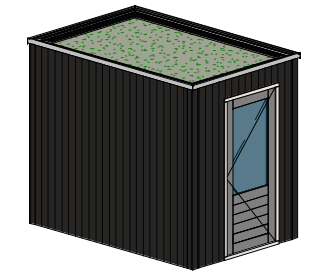


3D view

Houten berging\_type 3000x2000mm




WIJZ: DATUM:

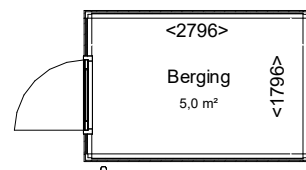

begane grond

Type berging 1x uitvoeren  
Bouwnummer: 609

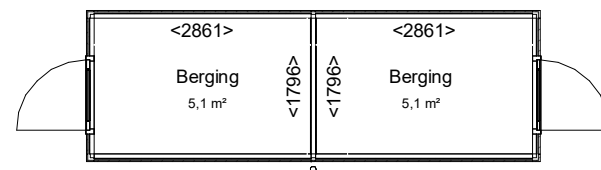

begane grond

Type berging 45x uitvoeren  
Bouwnummers: 601 t/m 608,  
616 t/m 625, 701 t/m 728



WUBBEN.CHAN  
architecten x engineering x studio x project

OPDRACHTGEVER:  
van Mierlo & BPD

PROJECT:  
De Blauwe Kreken, fase 6, Poeldijk

**Locatie Naaldwijk**  
Tiendweg 2-H  
2671 SB NAALDWIJK  
T. +31 (0)174 - 42 03 55  
E. info@wubbenchan.nl  
i. www.wubbenchan.nl


**Locatie Rotterdam**  
Westblaak 90  
3012 KM Rotterdam

**Locatie Arnhem**  
Mr. E.N. van Kleffenstraat 4  
6842 CV Arnhem

ONDERDEEL:  
Bergingen

FORMAAT: A3  
SCHAAL: 1:100  
PROJECTFASE: DO  
PROJECT NR: 2024E024  
GET: GR  
DATUM: 10-06-2024  
TEK. NR: VT-700



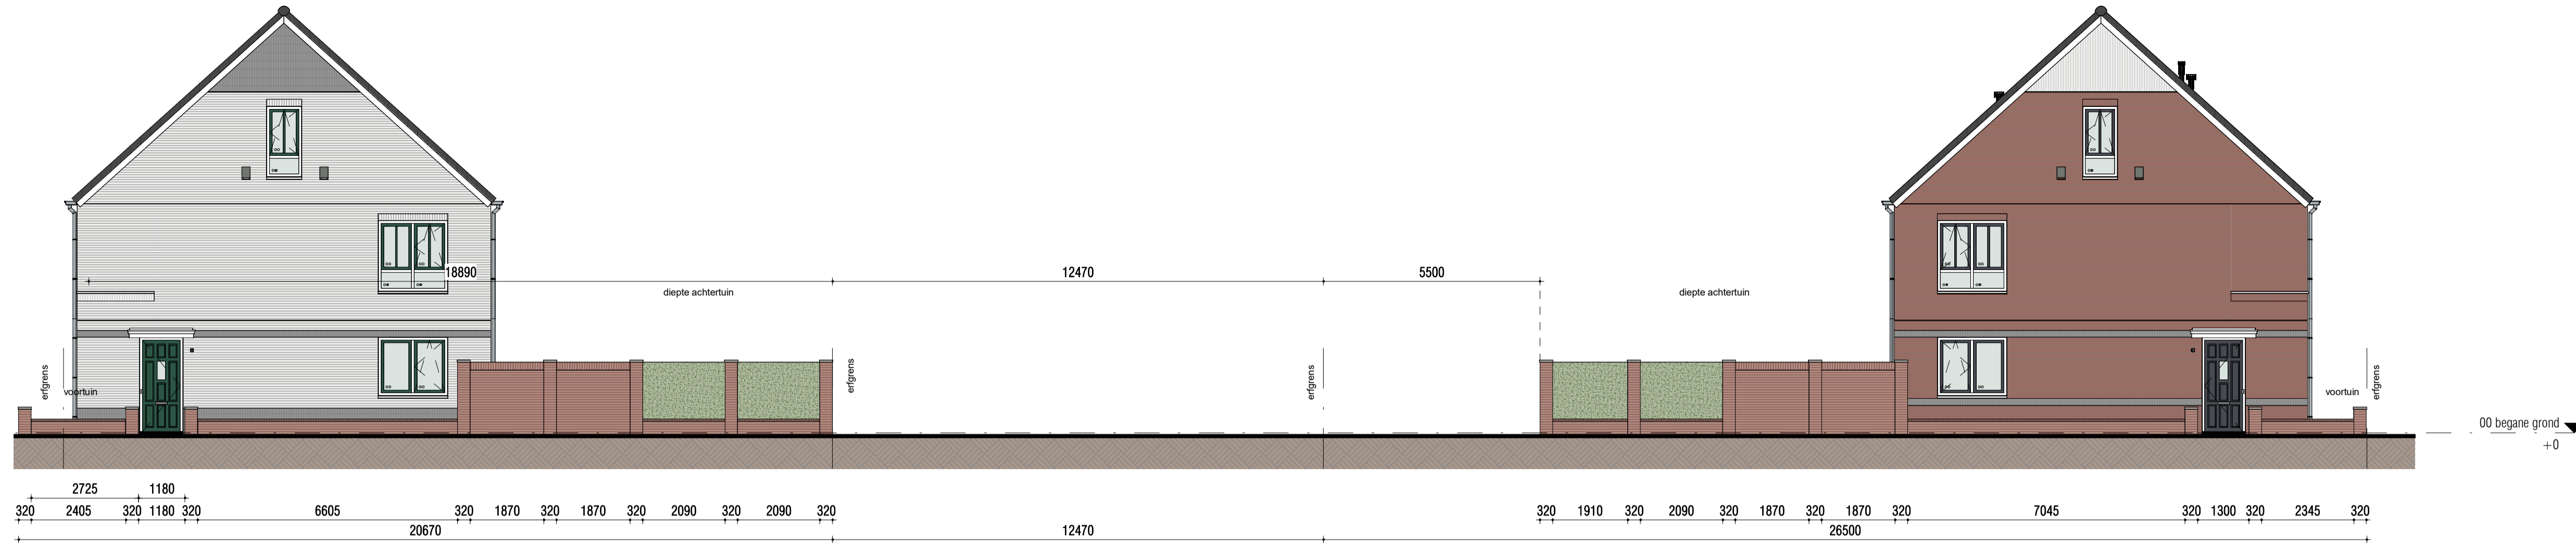

aanzicht



begane grond Peil=0

Principe tuinmuur blok G+H

**VAN MIERLO**  
CONTRACTSTUK

WUZ:      DATUM:

|  |   |   |
|--|---|---|
| <b>Locatie Naalwijk</b><br>Tienweg 2-H<br>2671 SB NAALDWIJK<br>T. +31 (0)174 - 42 03 55<br>E. info@wubbenchan.nl<br>I. www.wubbenchan.nl | <b>Locatie Rotterdam</b><br>Westblaak 90<br>3012 KM Rotterdam | <b>Locatie Arnhem</b><br>Mr. E.N. van Kiefferstraat 4<br>6842 CV Arnhem |
|--|---|---|

**WUBBEN.CHAN**  
architecten x engineering x studio x project

OPDRACHTGEVER: **VAN MIERLO** PLANKONTWIKKELING

PROJECT: De Blauwe Kreken, fase 6, Poeldijk

ONDERDEEL: Principe tuinmuur erfafscheiding blok H+G+K+L

FORMAAT: AT  
SCHAAL: 1:100  
PROJECTFASE: DO  
PROJECT NR: 2024E024

GET: GR  
DATUM: 10-06-2024  
TEK. NR: VT-710