




 






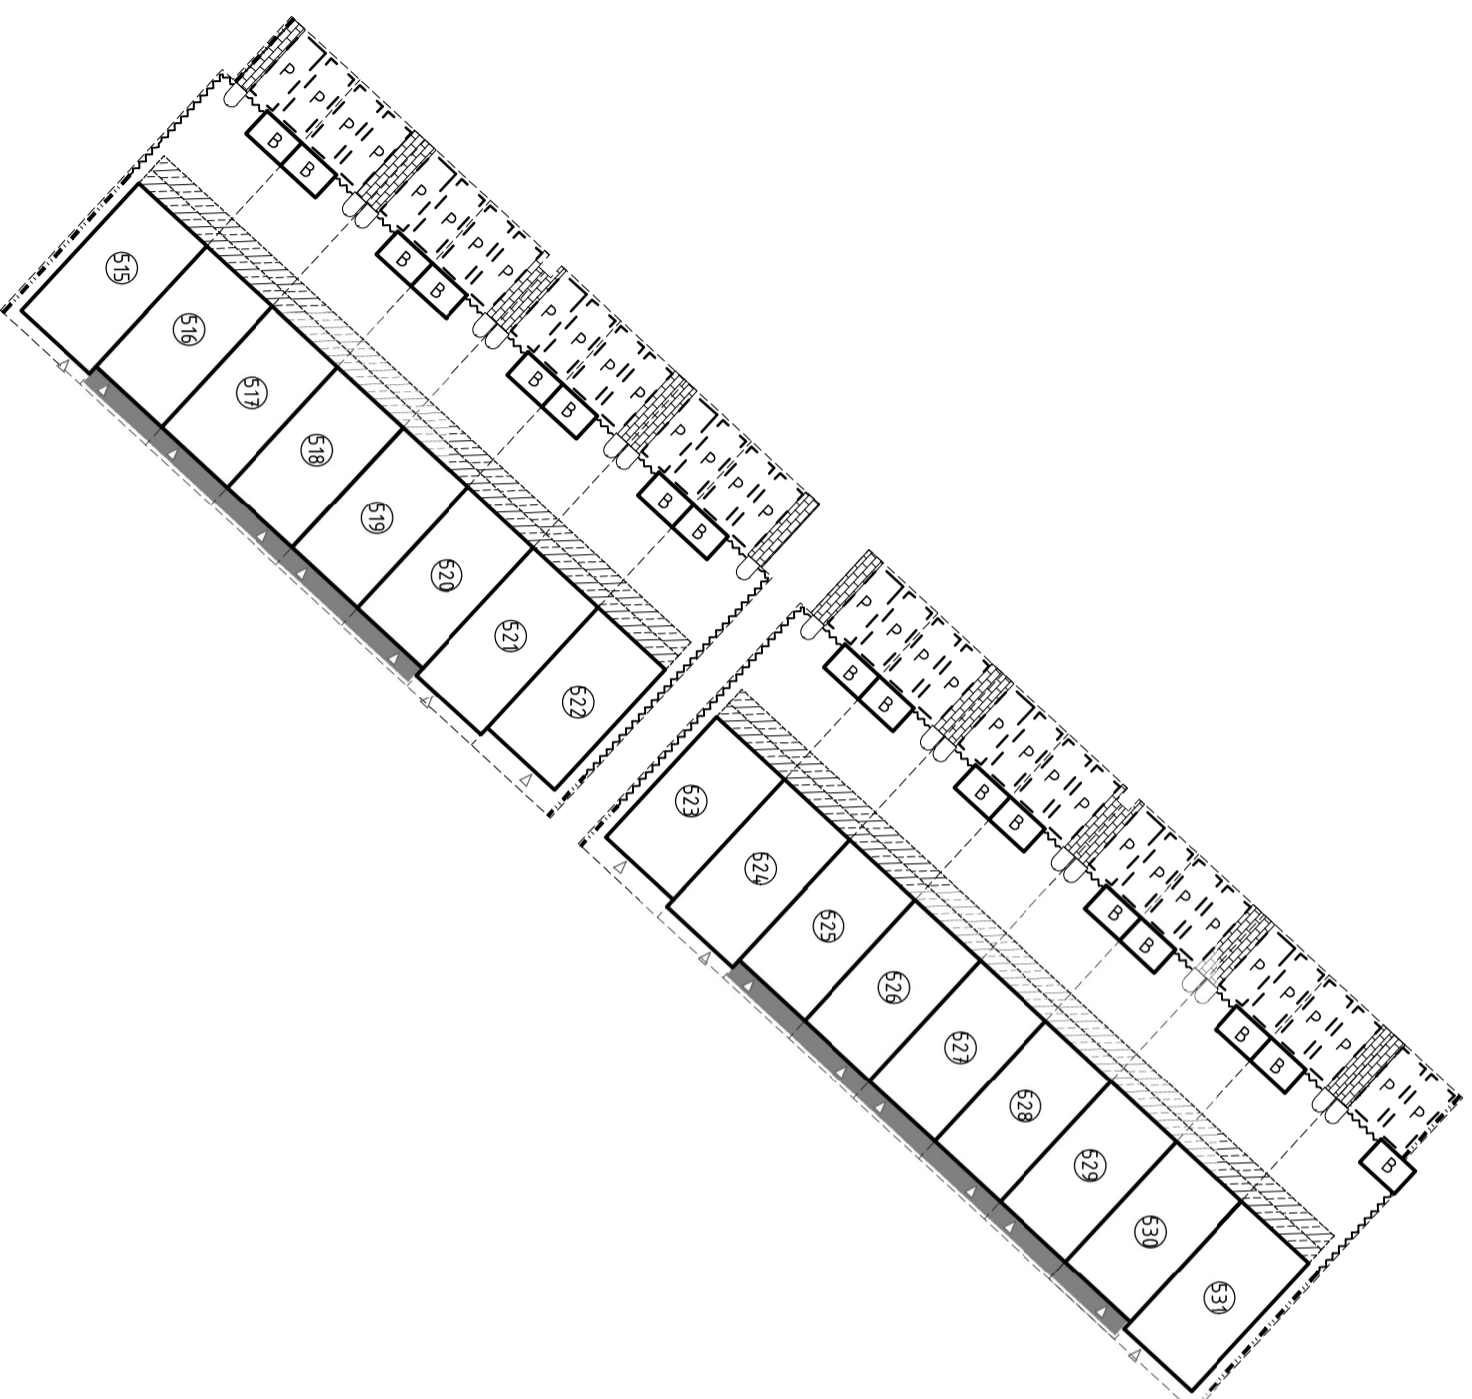


Verklaring

	Bebouingsvlak
	Entree
	Kavelgrens
	Bouwnummer
	Uitbreidingsmogelijkheid
	Parkeren op eigen terrein, grastegel
	Erfafscheiding, straatmat hekwerk voorzien van begroeiing ca. 1,8m hoog
	Begroeid hek, 600 mm hoog
	Berging
	Klinkers naar poort
	Veranda
	Tuinpoort



PROJECTGEGEVENS

Projectnaam: Blauwe Kreken fase 5
Locatie: Poeldijk
Onderwerp: Situatietekening
Bouwnr.: 515 tm 531

Datum: 14-02-2024
Formaat: A3
Schaal: 1:500