




Appartement 9 (1:50)

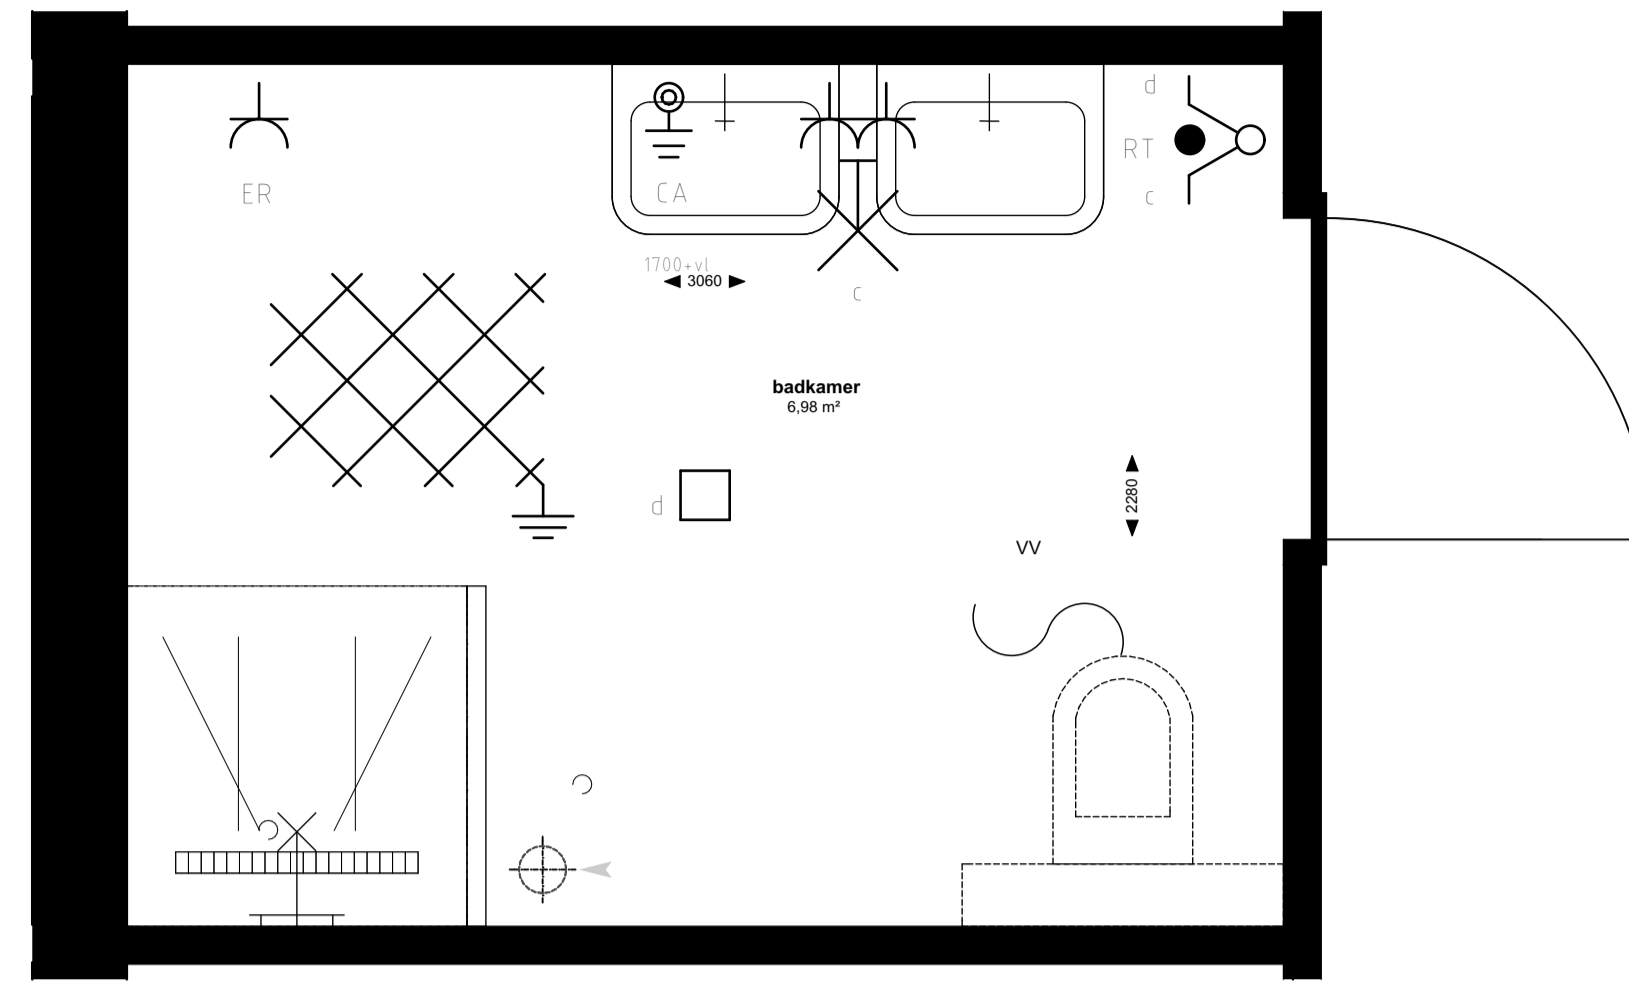


Badkamer (1:20)

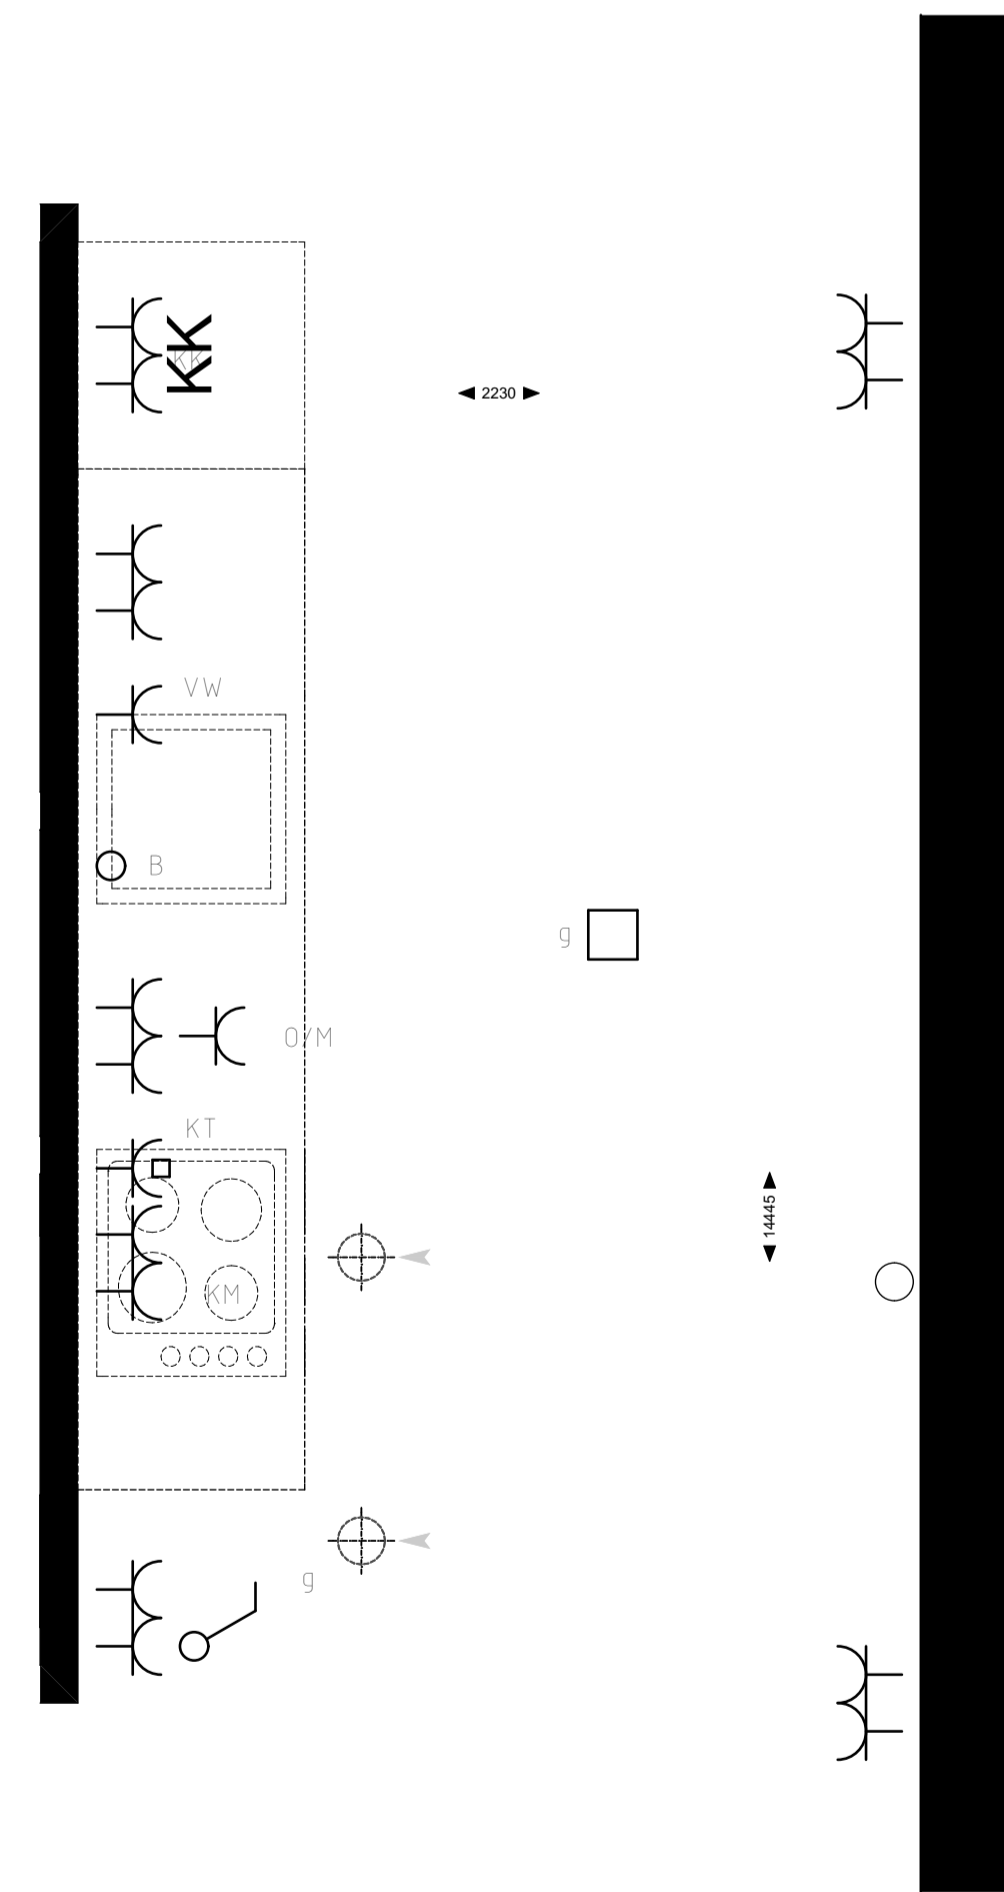







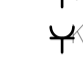


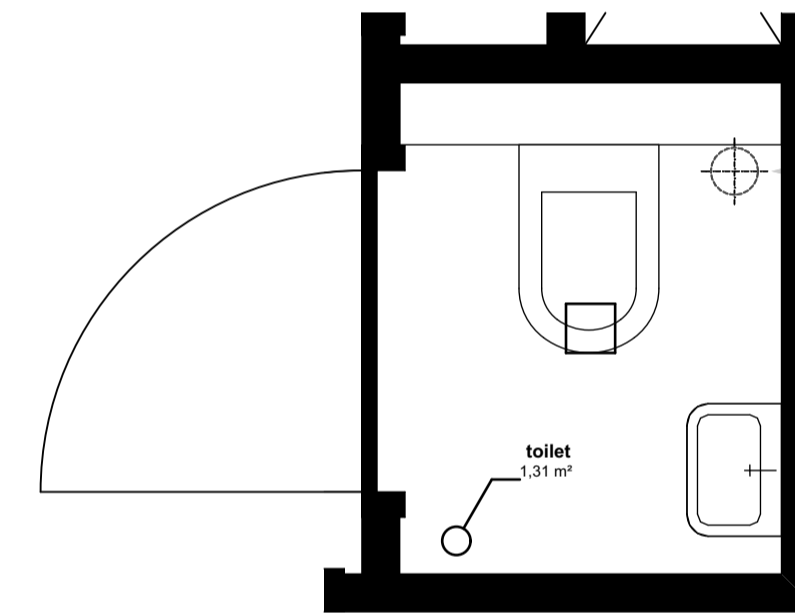




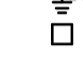
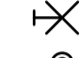

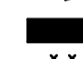


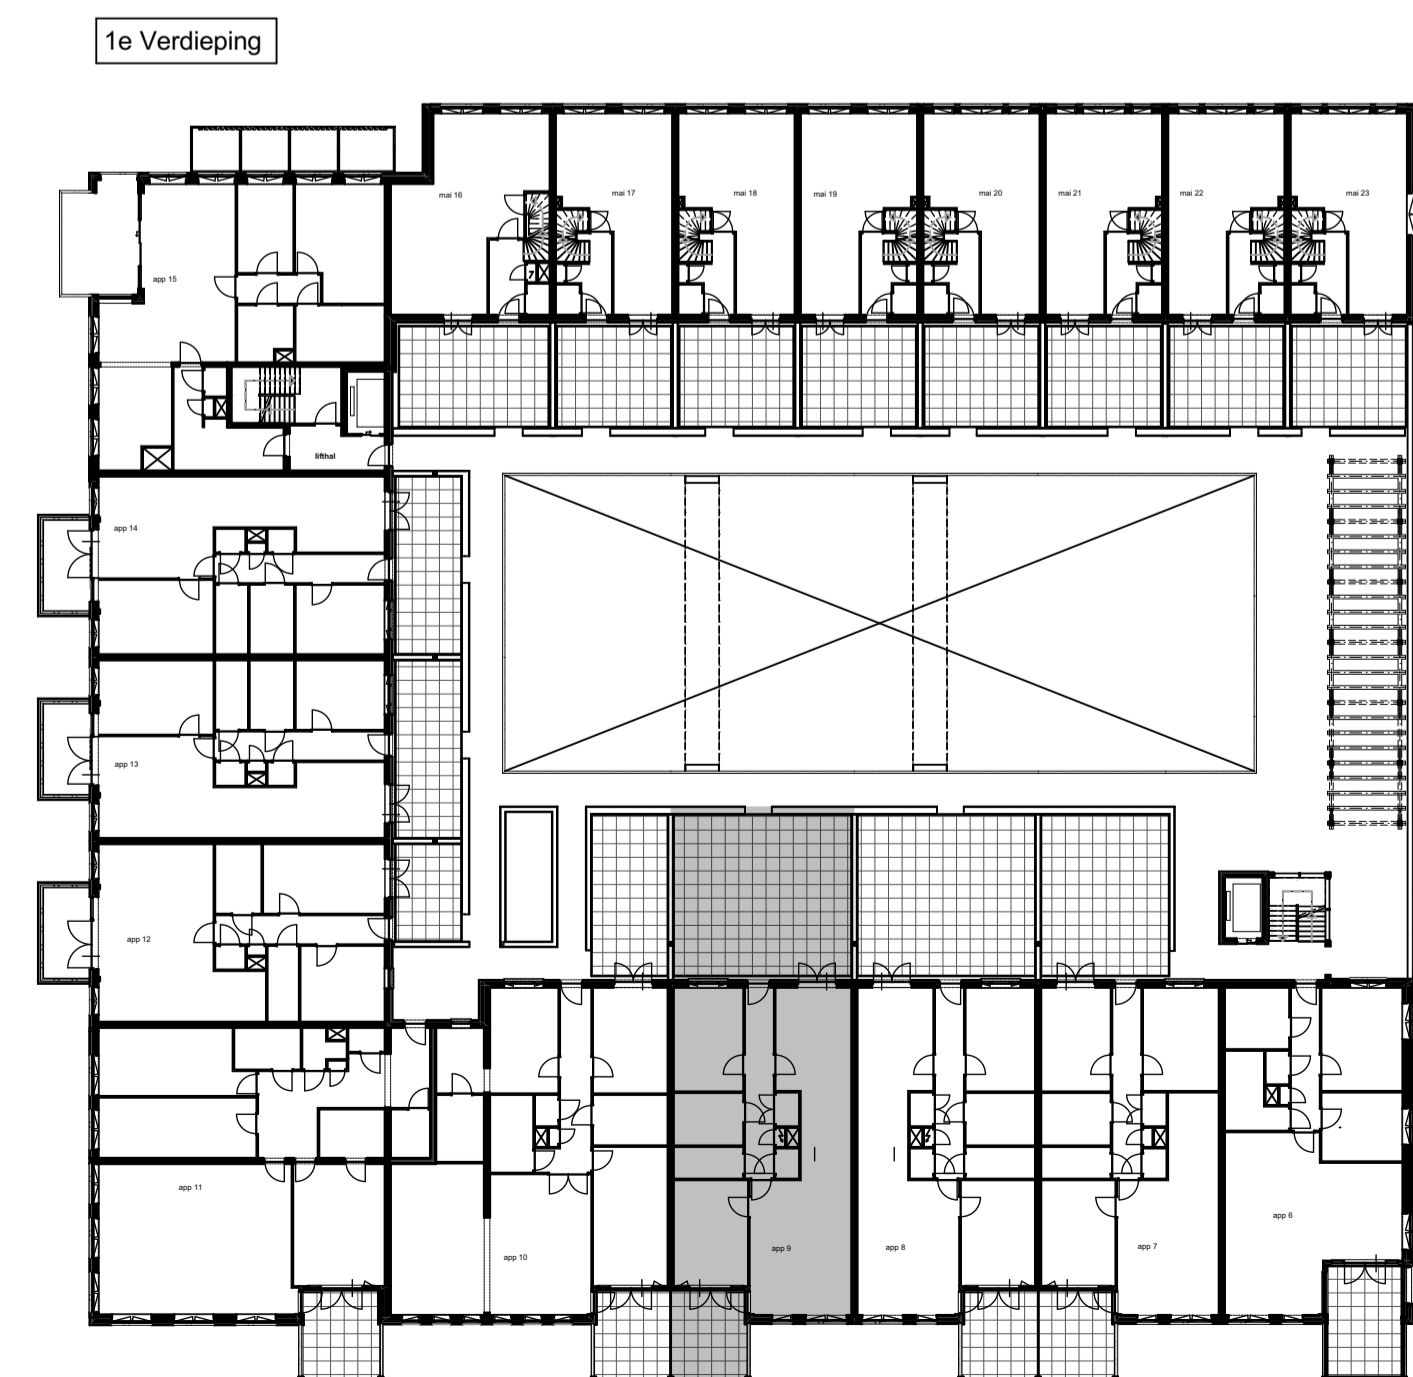



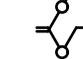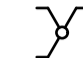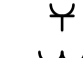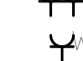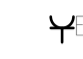

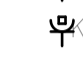

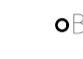




Keuken (1:20)



Toilet (1:20)




renvooi symbolen

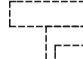
-  enkelpolige schakelaar
  -  wisselschakelaar
  -  serieschakelaar
  -  wissel-wissel schakelaar
  -  wandcontactdoos
  -  duo wandcontactdoos
  -  wandcontactdoos wasmachine
  -  wandcontactdoos elektrische radiator
  -  wandcontactdoos vloerverwarming
  -  wandcontactdoos vaatwasser
  -  wandcontactdoos keukenmeubel(recirculatiekap)
  -  wandcontactdoos oven/magnetron
  -  wandcontactdoos koelkast
  -  wandcontactdoos mechanische ventilatie
  -  wandcontactdoos elektrisch kooktoestel
  -  aansluitpunt omvormer t.b.v. Zonnepanelen
  -  aansluitpunt waterpomp
  -  aansluitpunt boiler
  -  loze leiding voor boiler voor keuken
  -  ruimte thermostaat
  -  centraal aardpunt
  -  centraaldoos
  -  badkamerlamp/buitenlamp
  -  beldrukker
  -  videofoon
  -  groeppenkast
  -  wapeningsnet badkamervloer
  -  vloerverwarming
  -  MV afzuig punt
-  WM opstelplaats wasmachine
  -  hemelwaterafoer
  -  binnendeurkozijn
  -  zelfsluitende deur
  -  brandwerende kozijn, WBDBO 30 min
  -  zelfsluitende brandwerende deur, WBDBO 30 min.
  -  positie voor optie toilet.
- Genoemde maten zijn ca. maten.  
Installaties staan indicatief aangegeven.

Appartementencomplex


# "Het Gantel Huys"

Poeldijk





Project	: Het Gantel Huys
Bouwnr.	: appartement 9
Schaal	: 1:50, 1:20
Datum	: 30-08-2018
Tekeningnr.	: KAO-0109



Zeinstra Veerbeek Architecten

ILSV-Planlozen 5  
2497 GA Den Haag  
Telefoon: +31 703478594  
info@zeinstraveerbeek.nl  
www.zeinstraveerbeek.nl