




Appartement 38 (1:50)

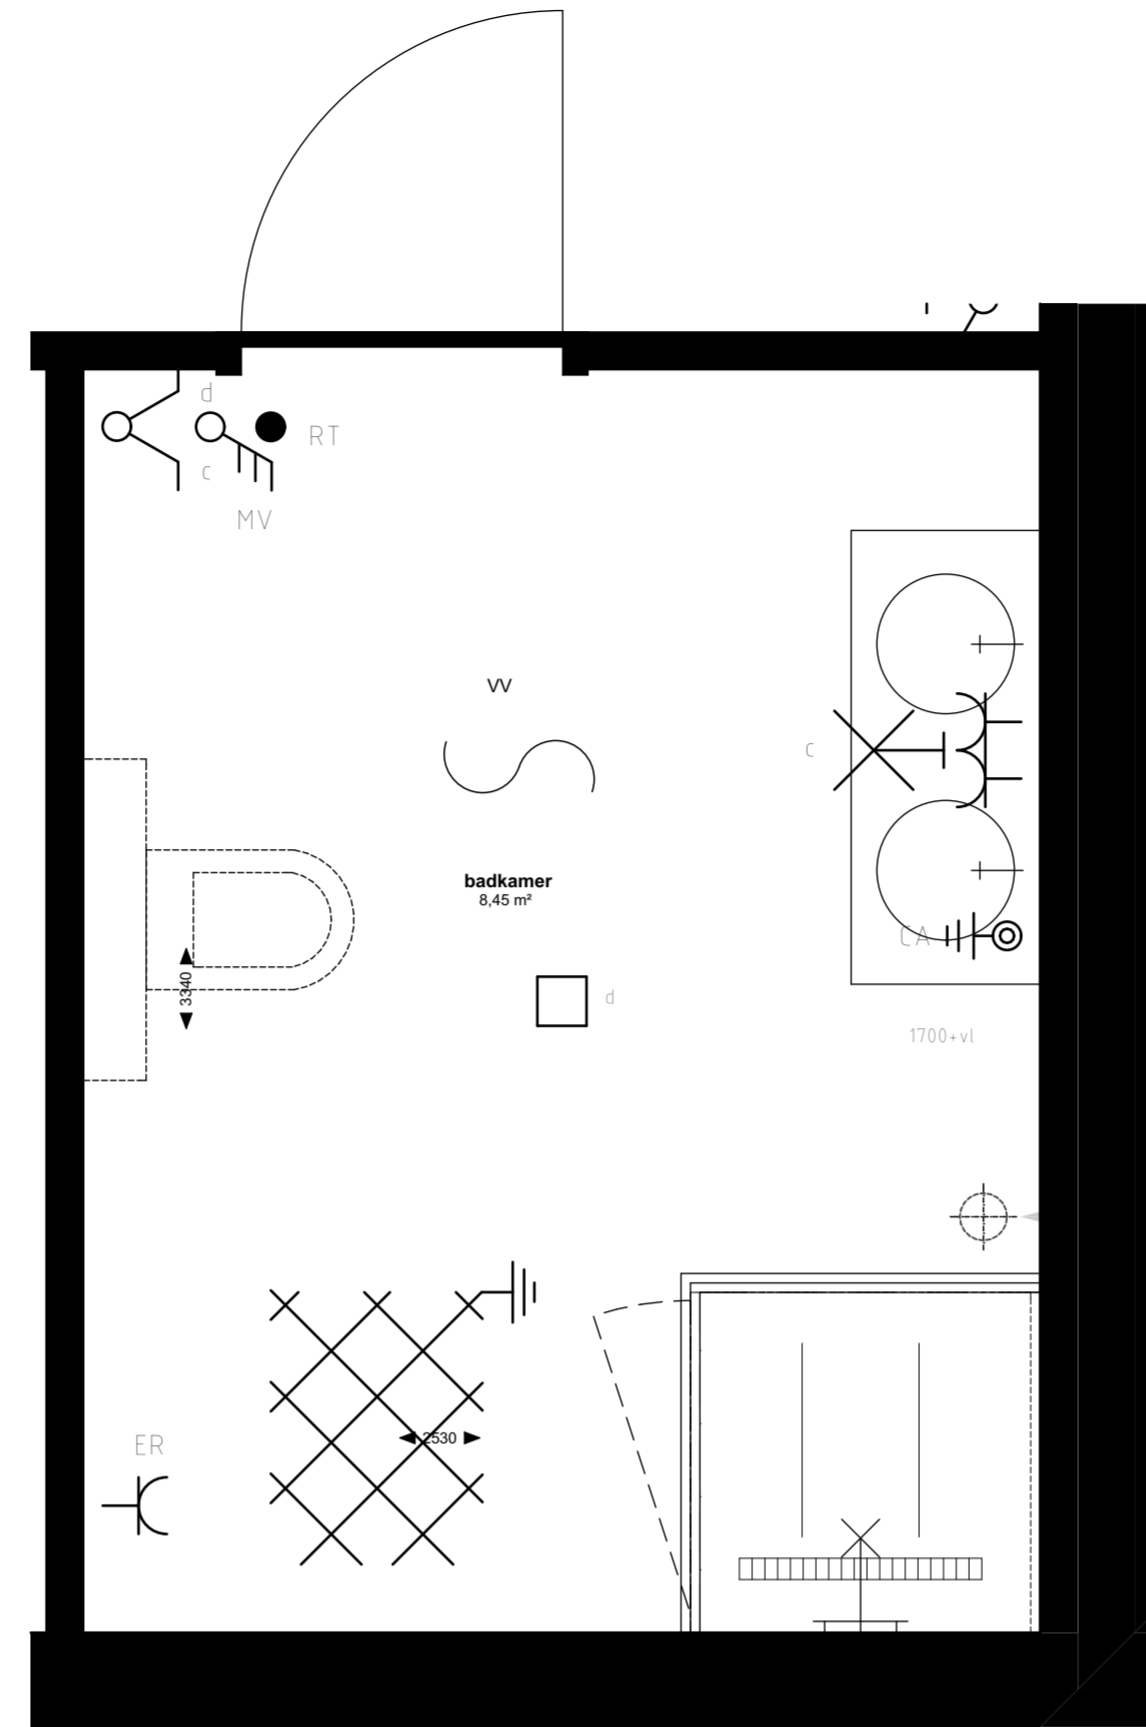


Badkamer 1 (1:20)

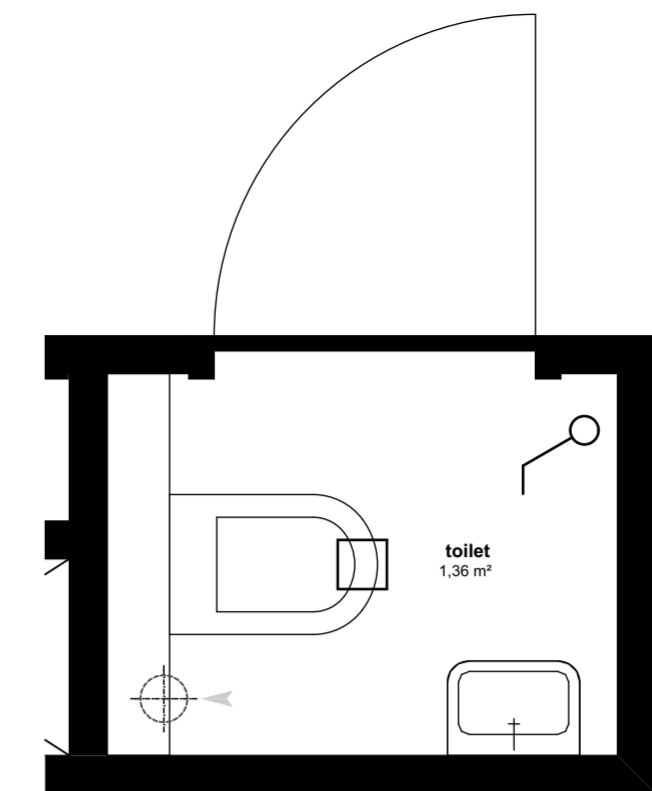


Toilet (1:20)

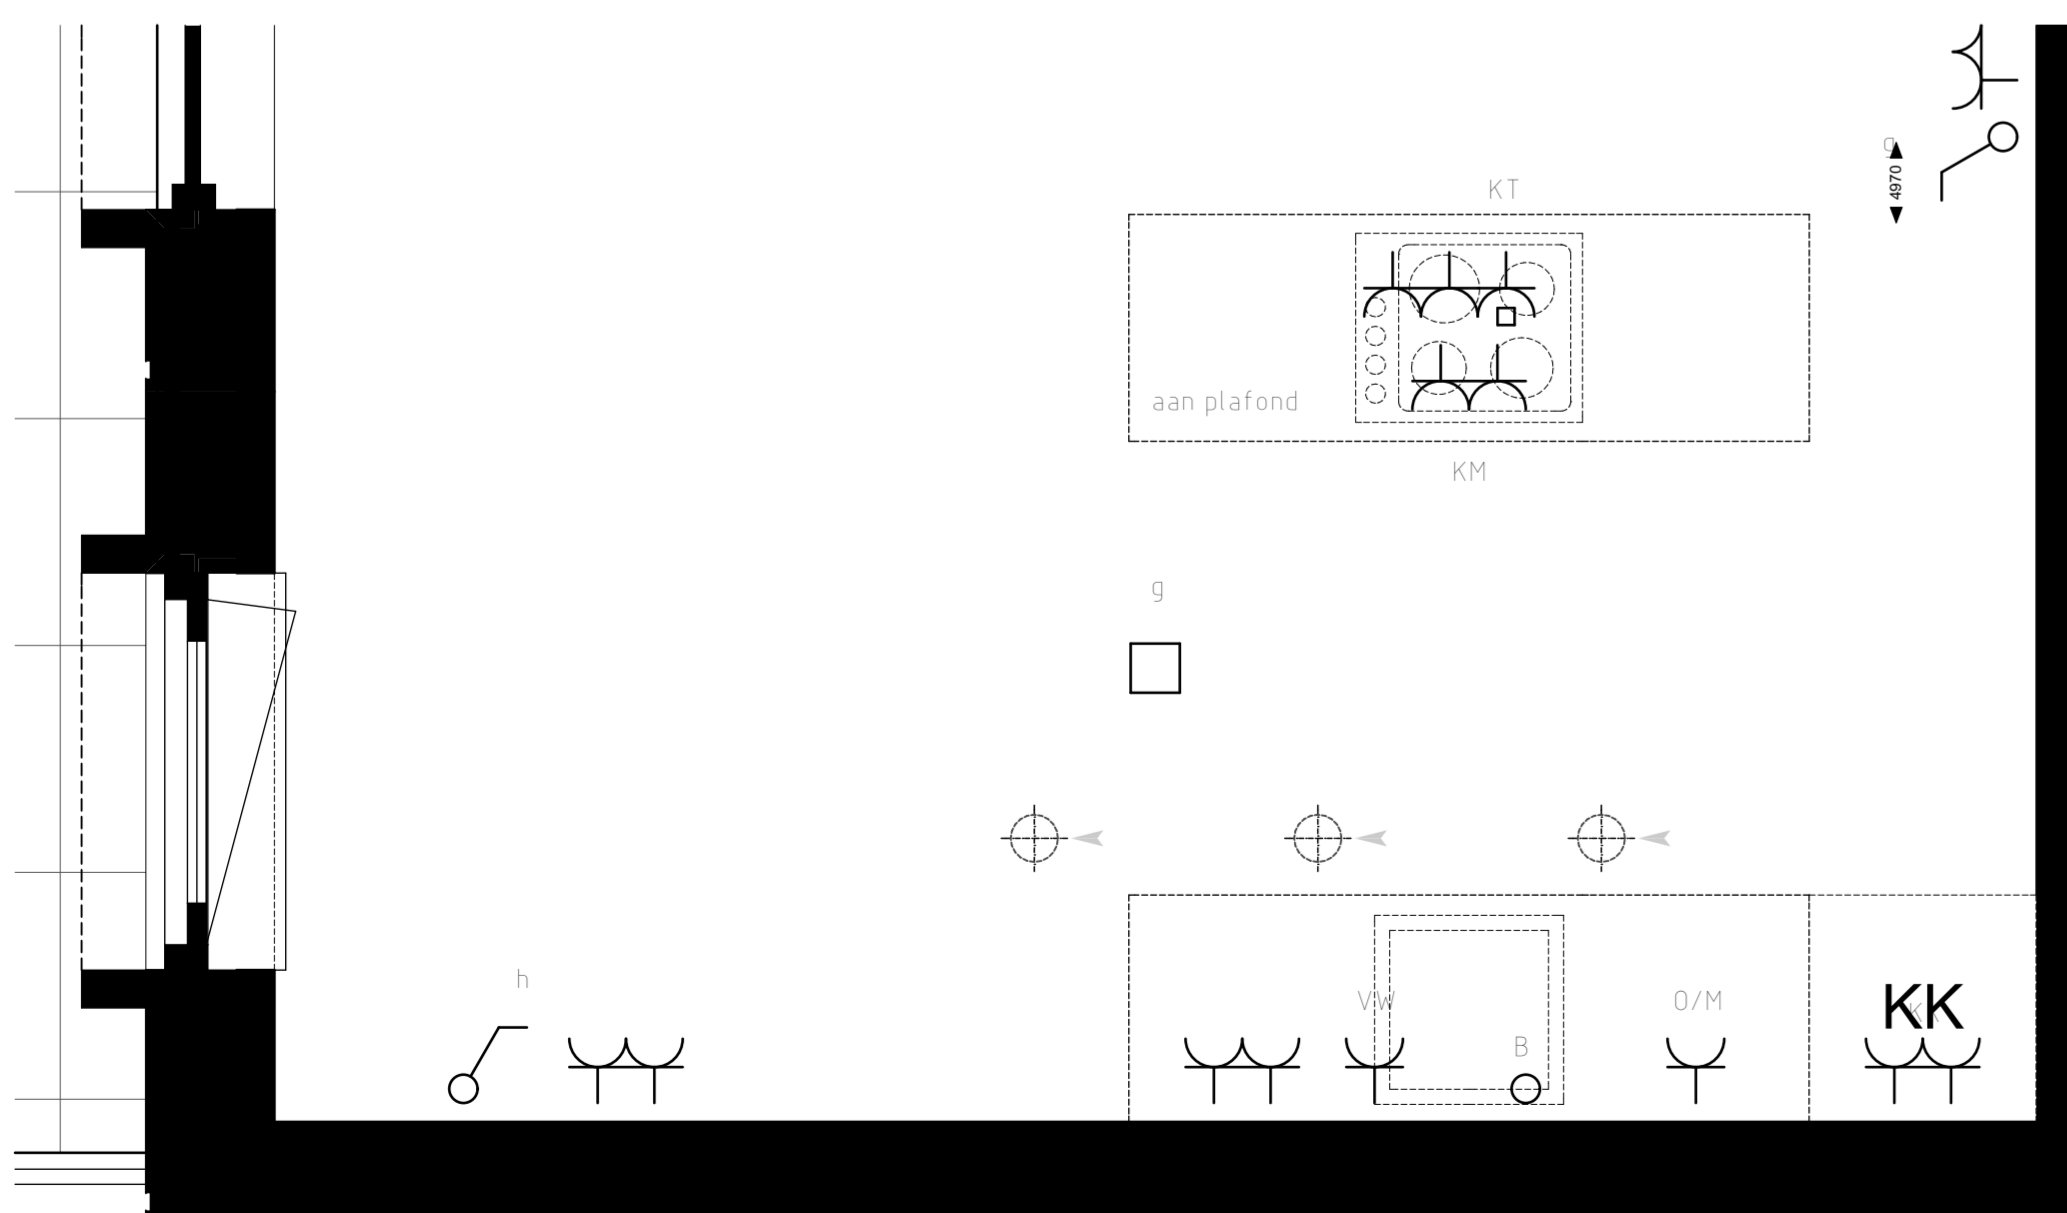









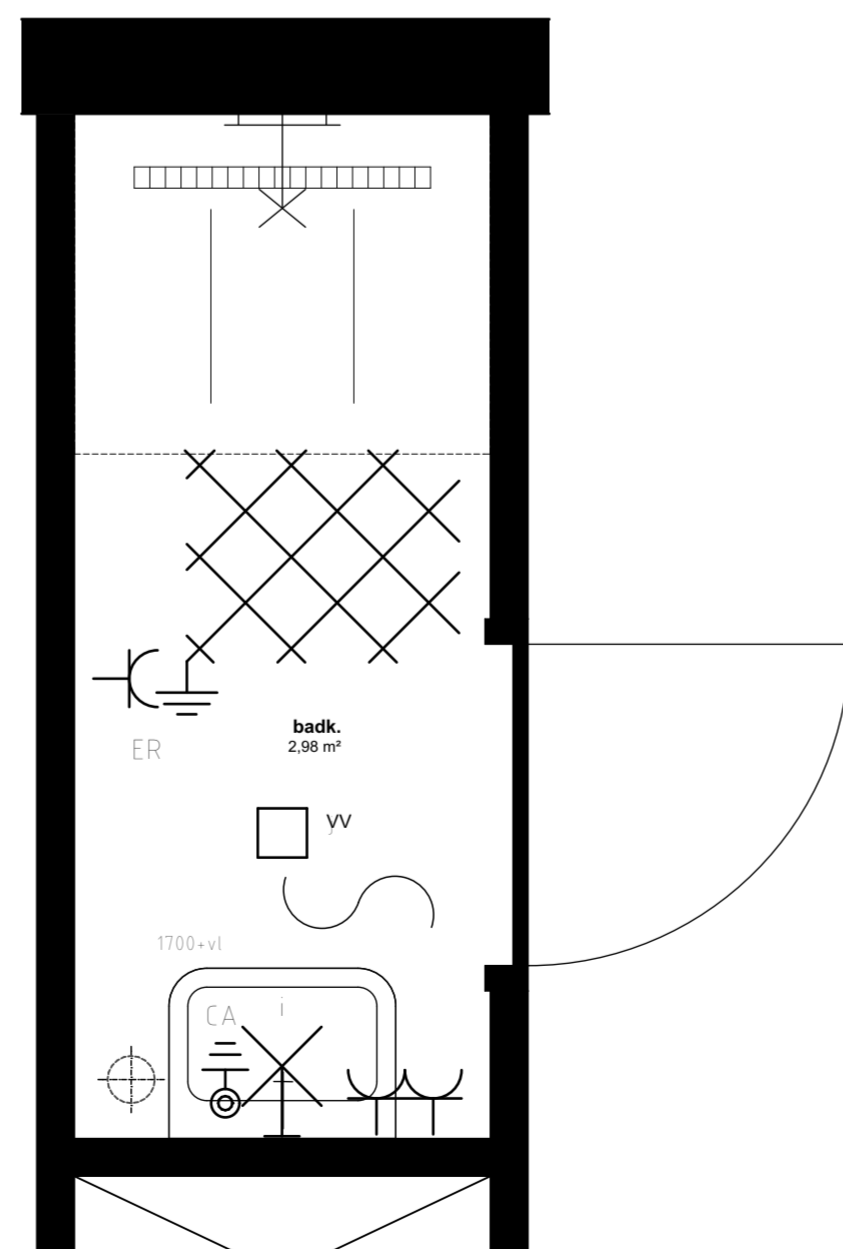



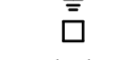
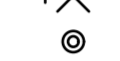




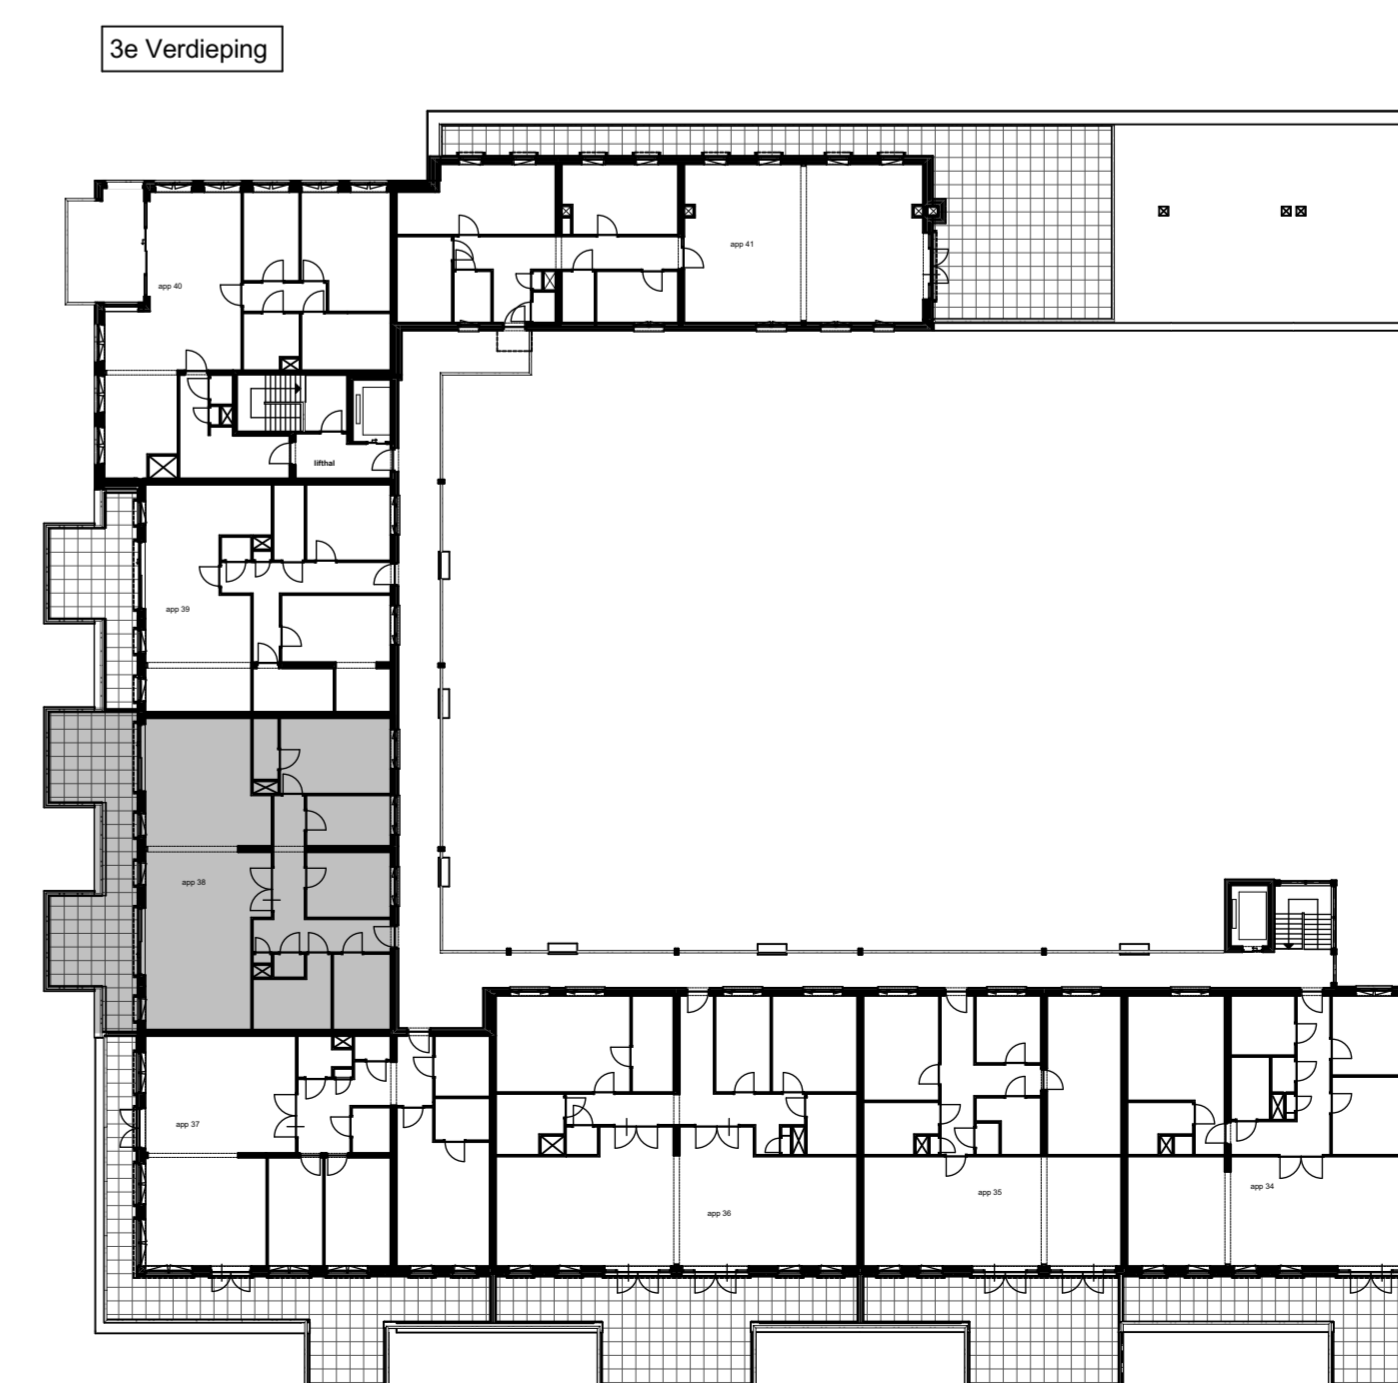



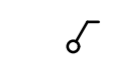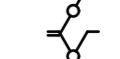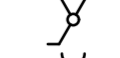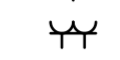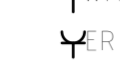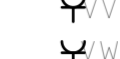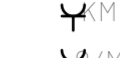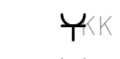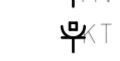






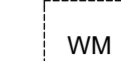
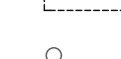





keuken (1:20)



Badkamer 2 (1:20)



renvooi symbolen

-  enkelpolige schakelaar
  -  wisselschakelaar
  -  serie-schakelaar
  -  wissel-wissel schakelaar
  -  wandcontactdoos
  -  duo wandcontactdoos
  -  wandcontactdoos wasmachine
  -  wandcontactdoos elektrische radiator
  -  wandcontactdoos vloerverwarming
  -  wandcontactdoos vaatwasser
  -  wandcontactdoos keukenmeubel(recirculatiekap)
  -  wandcontactdoos oven/magnetron
  -  wandcontactdoos koelkast
  -  wandcontactdoos mechanische ventilatie
  -  wandcontactdoos elektrisch kooktoestel
  -  aansluitpunt omvormer t.b.v. Zonnepanelen
  -  aansluitpunt waterpomp
  -  aansluitpunt boiler
  -  loze leiding voor boiler voor keuken
  -  ruimte thermostaat
  -  centraal aardpunt
  -  centraaldoos
  -  badkamerlamp/buitenlamp
  -  belddrukker
  -  videofoon
  -  groepenkast
  -  wapeningsnet badkamervloer
  -  vloerverwarming
  -  MV afzuig punt
-  WM opstelplaats wasmachine
  -  hemelwaterafoer
  -  binnendeurkozijn
  -  zelfsluitende deur
  -  brandwerende kozijn, WBDBO 30 min
  -  zelfsluitende brandwerende deur, WBDBO 30 min.
  -  positie voor optie toilet.
- Genoemde maten zijn ca. maten.  
Installaties staan indicatief aangegeven.

Appartementencomplex  
**"Het Gantel Huys"**  
 Poeldijk



Project : Het Gantel Huys  
 Bouwnr. : appartement 38  
 Schaal : 1:50, 1:20  
 Datum : 30-08-2018  
 Tekeningnr. : KAO-0138

**ZVA**  
 Zeinstra Veerbeek Architecten

ILSY-Plantsoen 5  
 2487 GA Den Haag  
 Telefoon: +31 703478594  
 info@zeinstraveerbeek.nl  
 www.zeinstraveerbeek.nl